


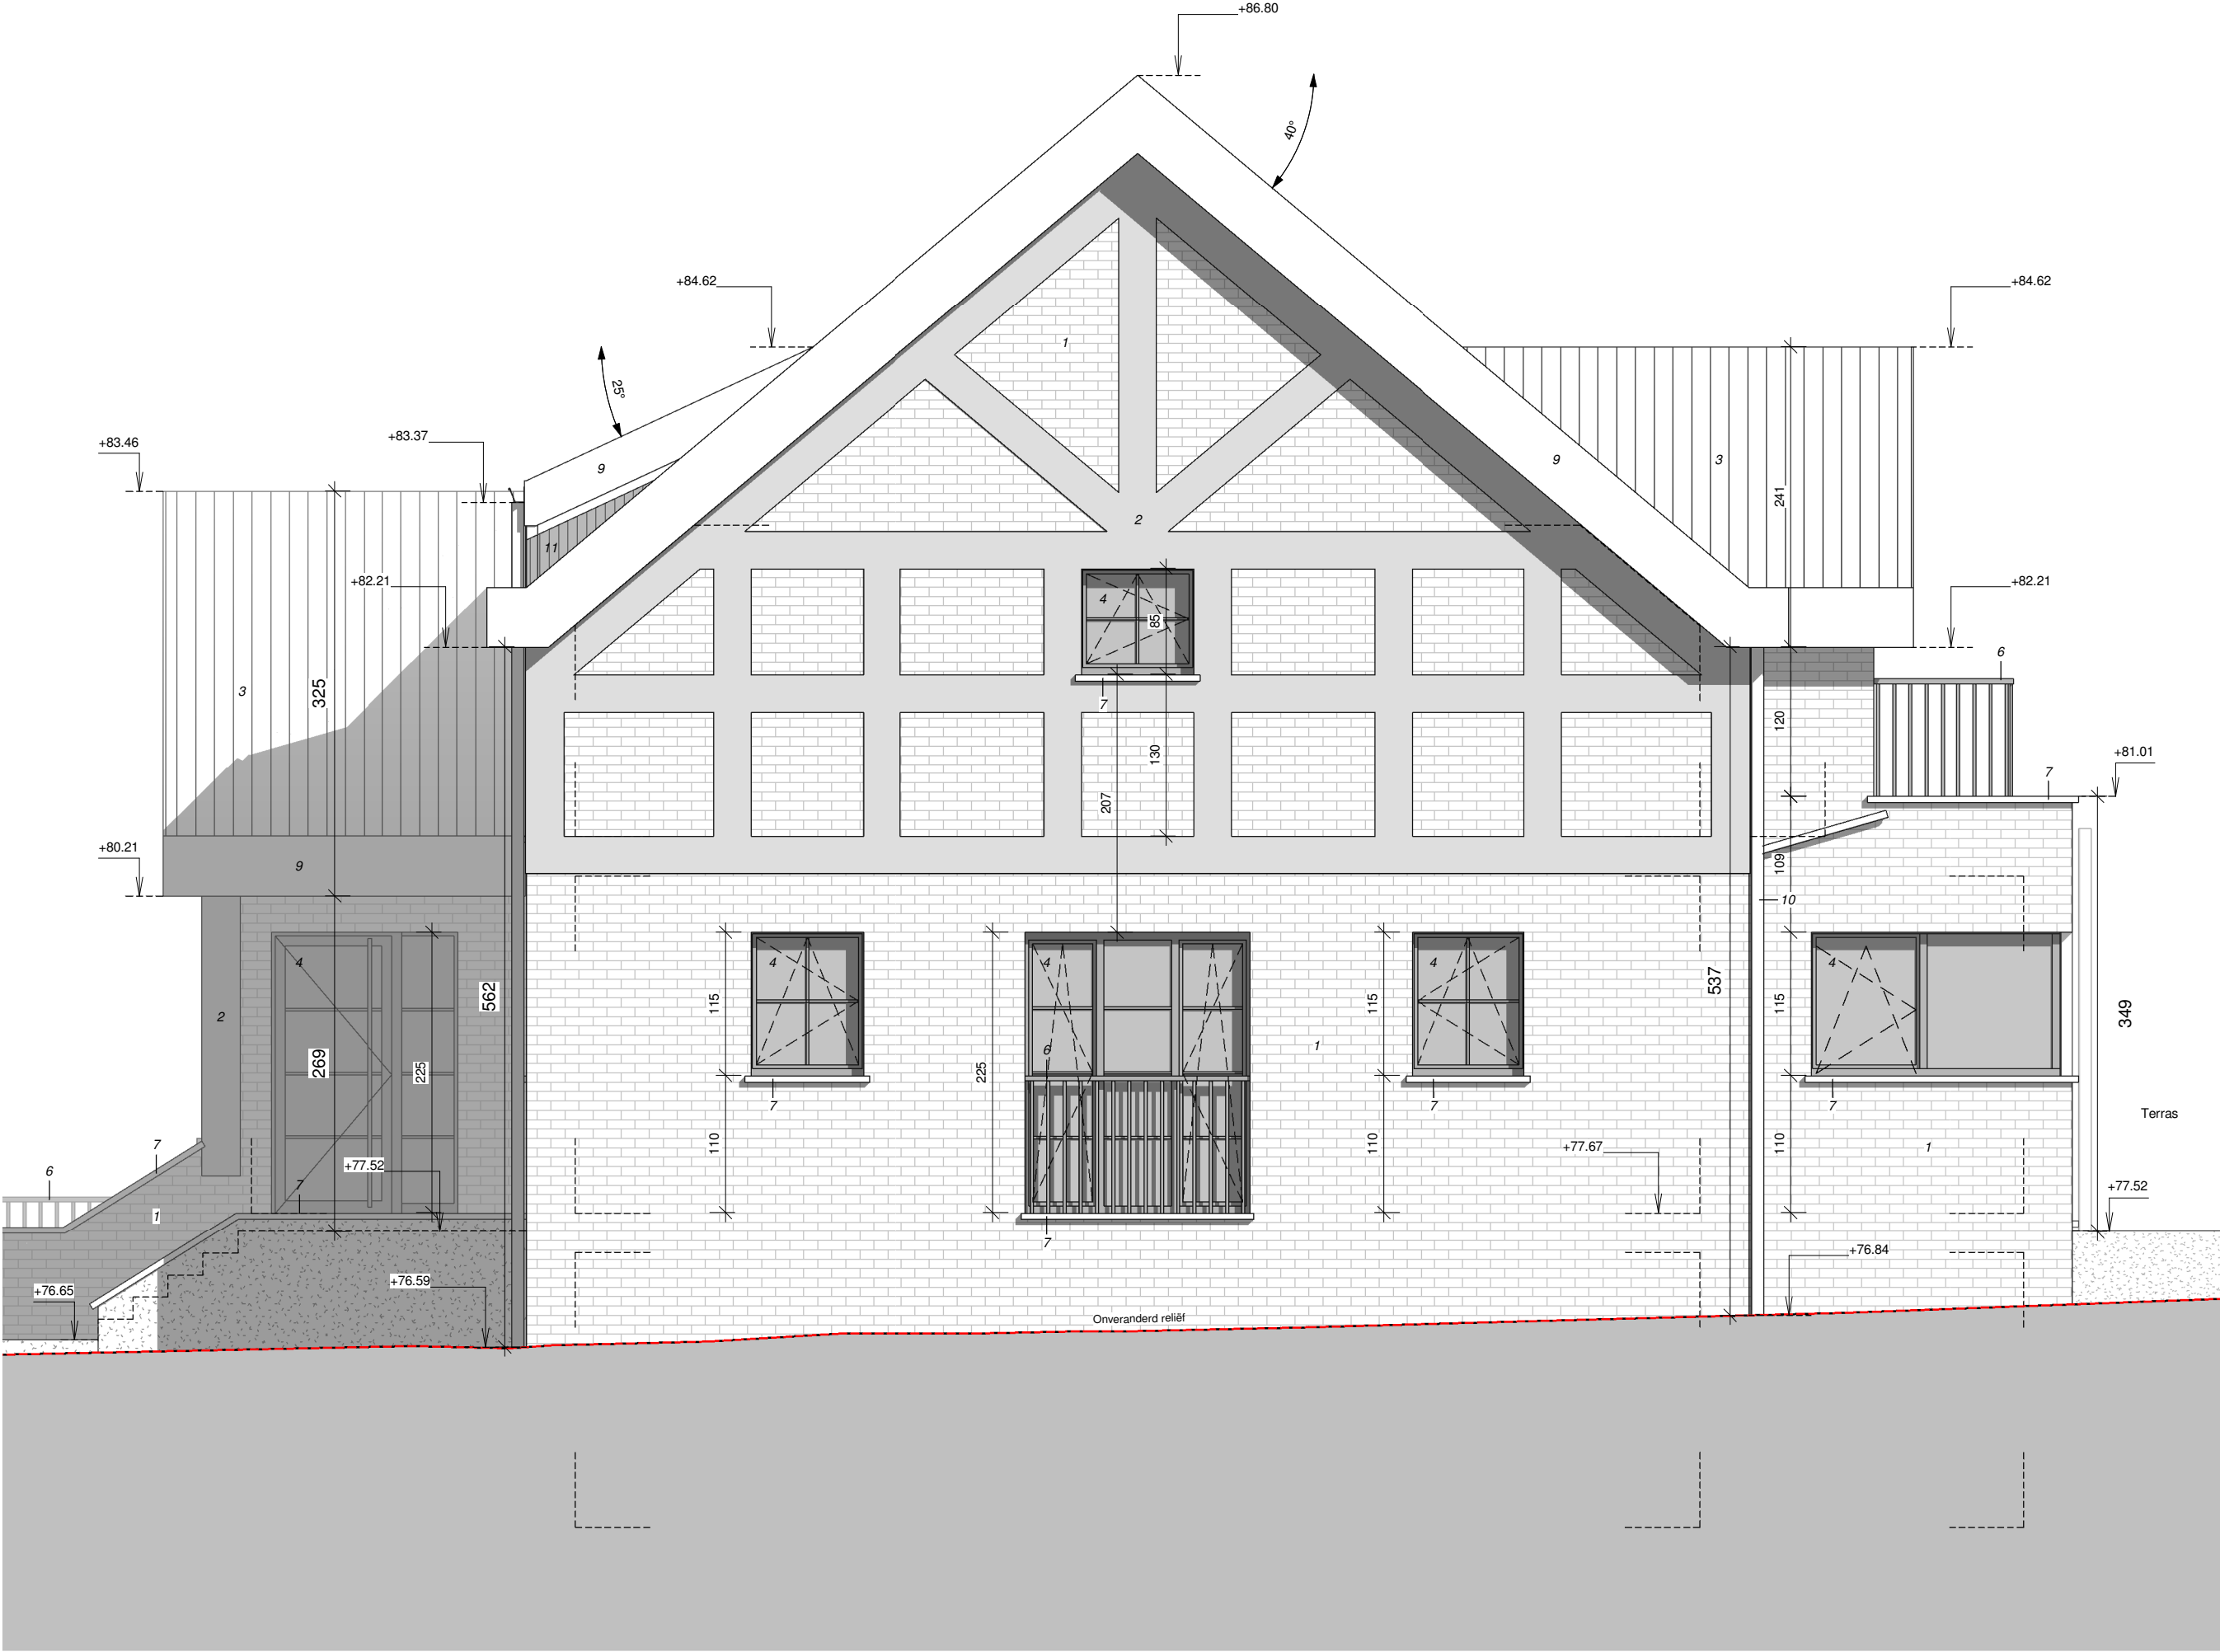

Élévation avant (nord) - Echelle 1:50



Élévation latérale droite (ouest) - Echelle 1:50

Uitwendige materialen legende (gevels)

- 1 Wit geschilderde gevelstenen
- 2 Lichtgrijs geschilderd beton
- 3 Rood-oranje beton platten dakpannen
- 4 Lichtgrijs PVC buitenschrijnwerk
- 5 Lichtgrijze PVC sectionaaldeuren
- 6 Lichtgrijze gelakte metalen reling
- 7 Blauwe steen dorpels en muurbedekking
- 8 Lichtgrijs aluminium dakrandprofiel
- 9 Witte PVC kroonlijsten en dakranden
- 10 Lichtgrijze zinken regenpijpen en dakgoten
- 11 Lichtgrijze PVC gevelbekleding



Élévation arrière (sud) - Echelle 1:50



Élévation latérale gauche (est) - Echelle 1:50

PROVINCE DU BRABANT FLAMAND
COMMUNE DE ZAVENTEM

PLANS D'EXECUTION

SITUATION Oudergemselaan - 1933 Sterrebeek (ZAVENTEM)

CADASTRE 4ème division, section E, n°73z

REMARQUES:

Toutes reproductions et toutes interprétations même partielles sont interdites sans accord écrit de l'Architecte.

L'Entrepreneur doit respecter les prescriptions légales en matière d'assainissement et protection incendie.

L'Entrepreneur vérifie toutes les cotes indiquées aux plans. En cas d'erreur ou d'omission, l'Entrepreneur doit en aviser l'Architecte par écrit avant exécution.

Tous les plans, élévations, coupes, dimensions générales et cotes de niveaux sont basées sur base d'un relevé géométrique.

MAÎTRE D'OUVRAGE:

PREMIUM ALLIANCE S.A.,
représentée par Guillaume Lambin



Adresse : 153, Boulevard du Souverain - 1160 Auderghem
Tél : 047936.59.97
Email : guillaume@premiumalliance.be

ARCHITECTE:

architecte
DonatienRyelandt
www.architecte-ryelandt.be

Adresse : 1, Rue Vital Cassé - 1490 Court-Saint-Étienne
Tél : 049777.12.04
Email : donatien@architecte-ryelandt.be

SOCIÉTÉ D'ARCHITECTES INSCRITE AU TABLEAU DE L'ORDRE DES ARCHITECTES DE BRUXELLES CAPITALE ET BRABANT WALLON

TITRE:

Élévations

1 : 50

Dossier N°:

Date:

12/06/2023

Indice :

Numéro de plan :

A

EXE-3/3