




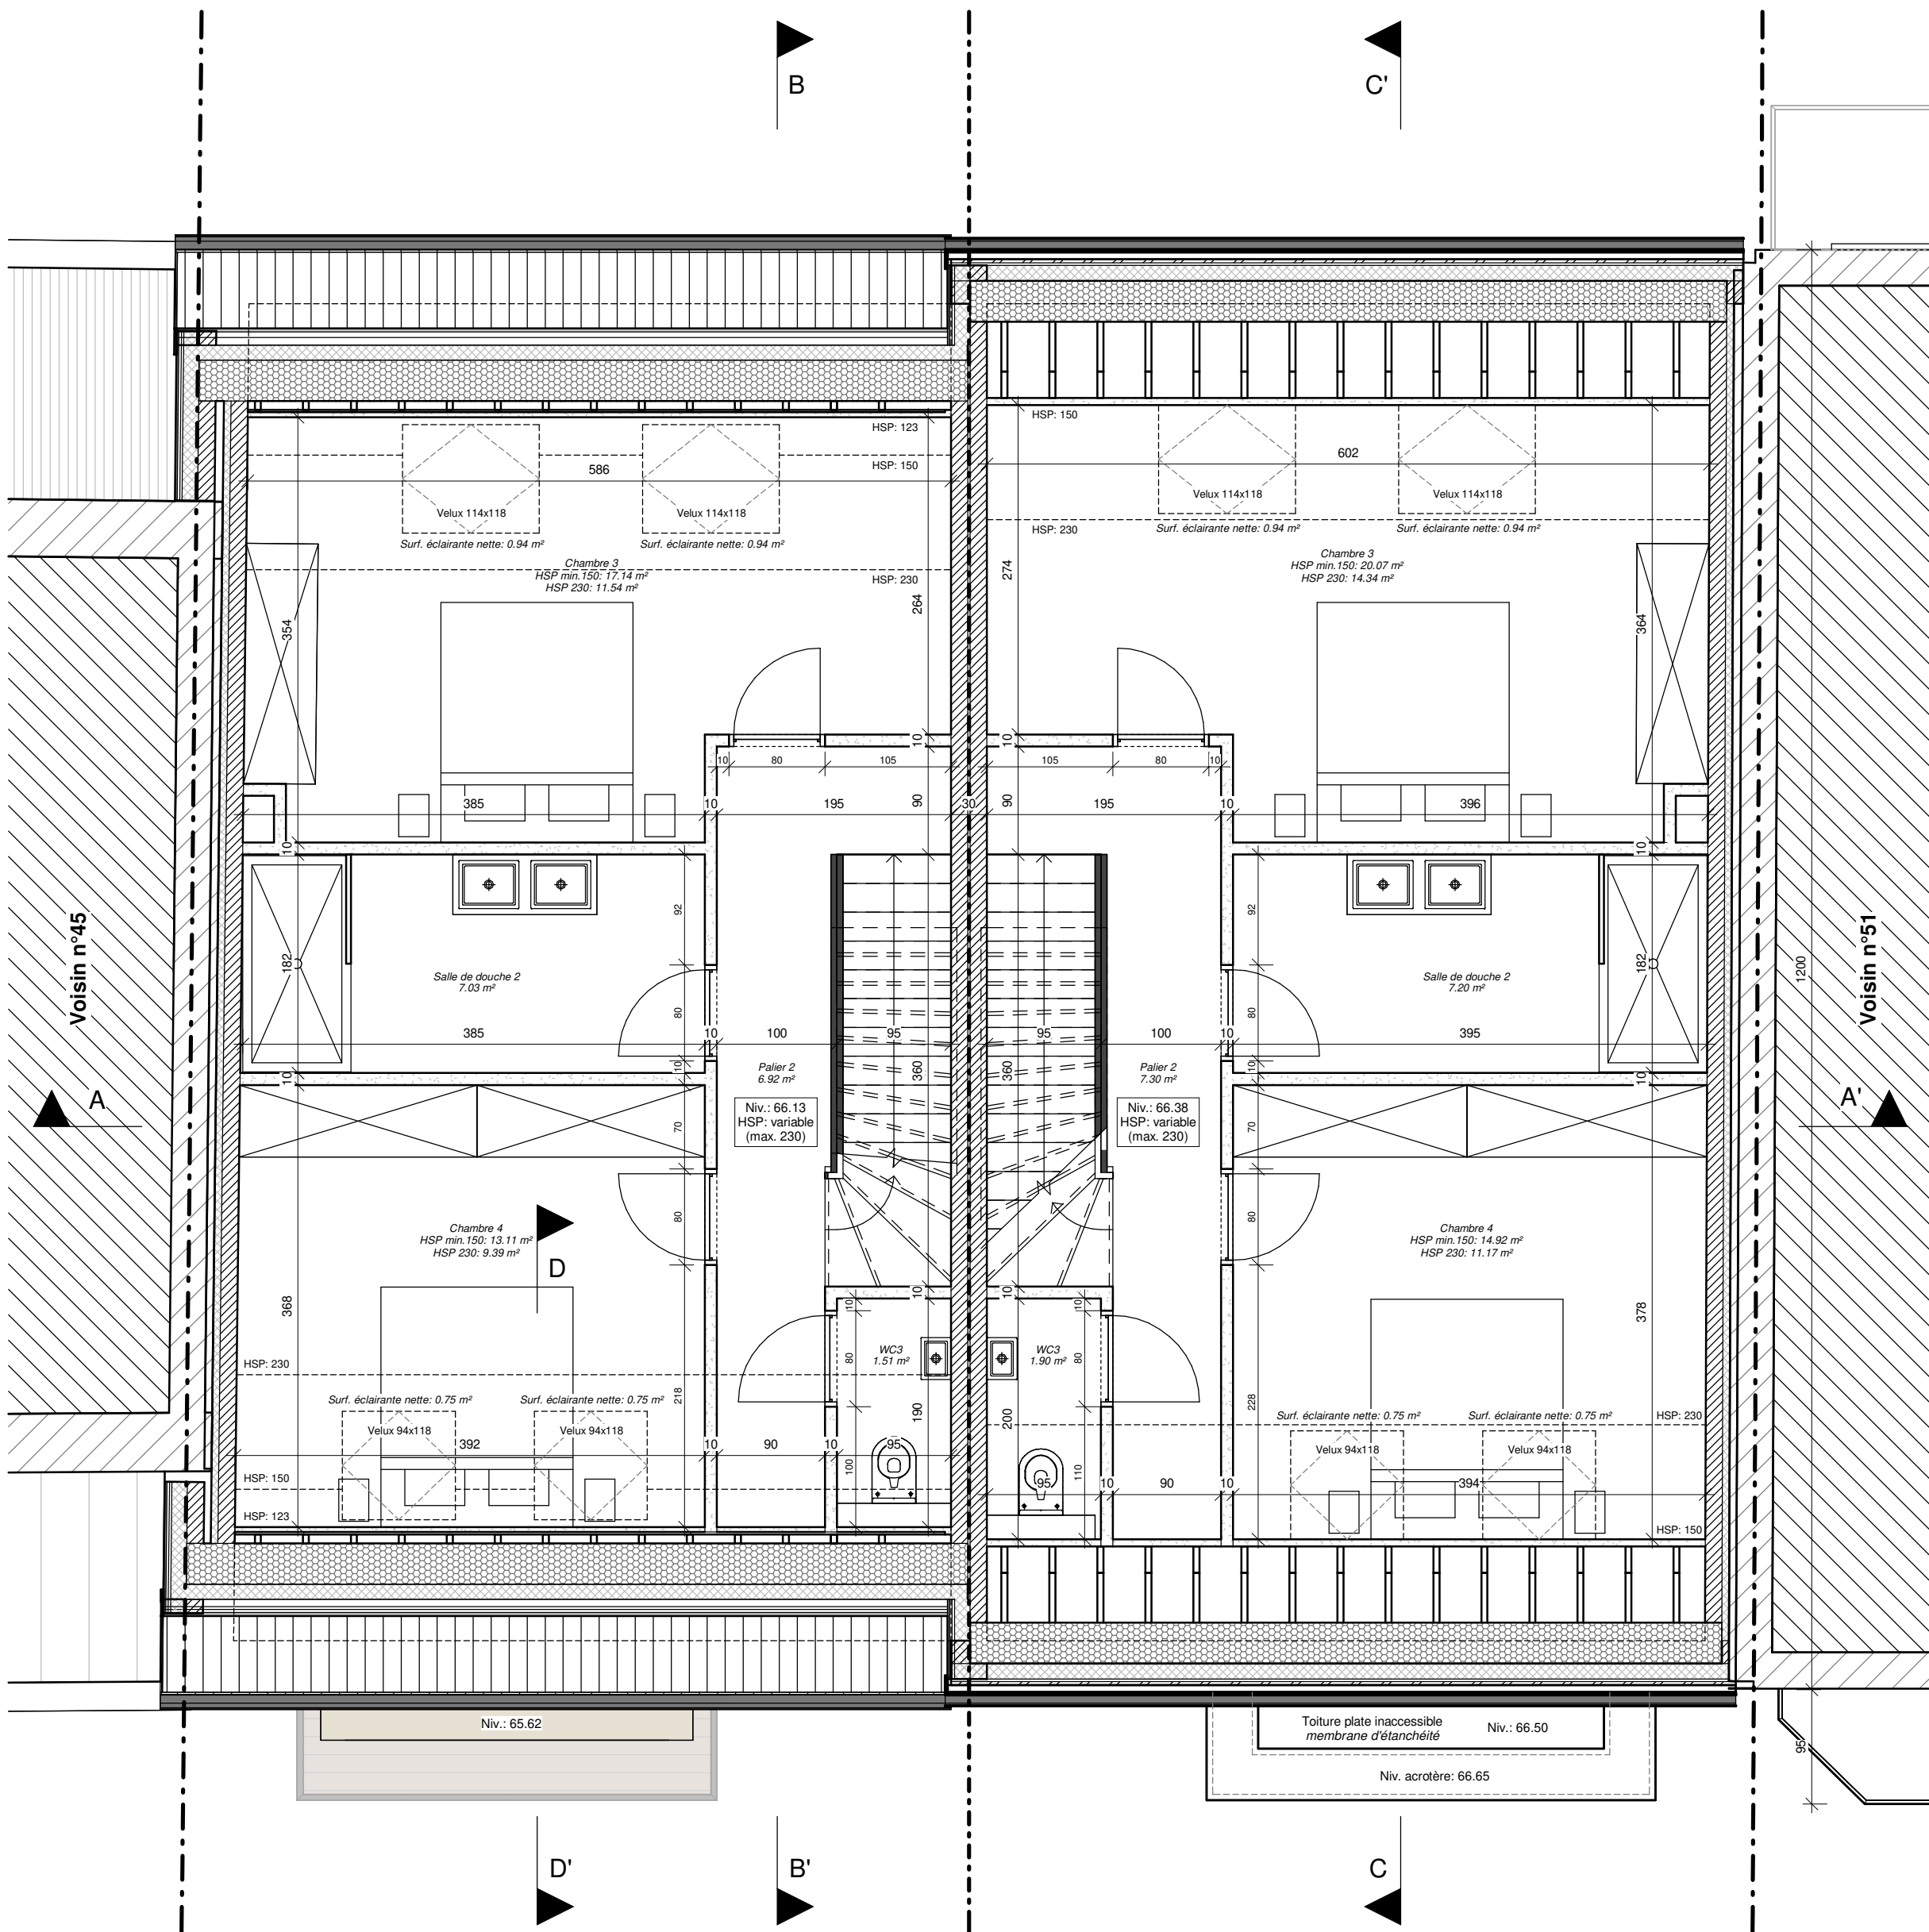


Plan du 3^{ème} étage - Echelle 1:50

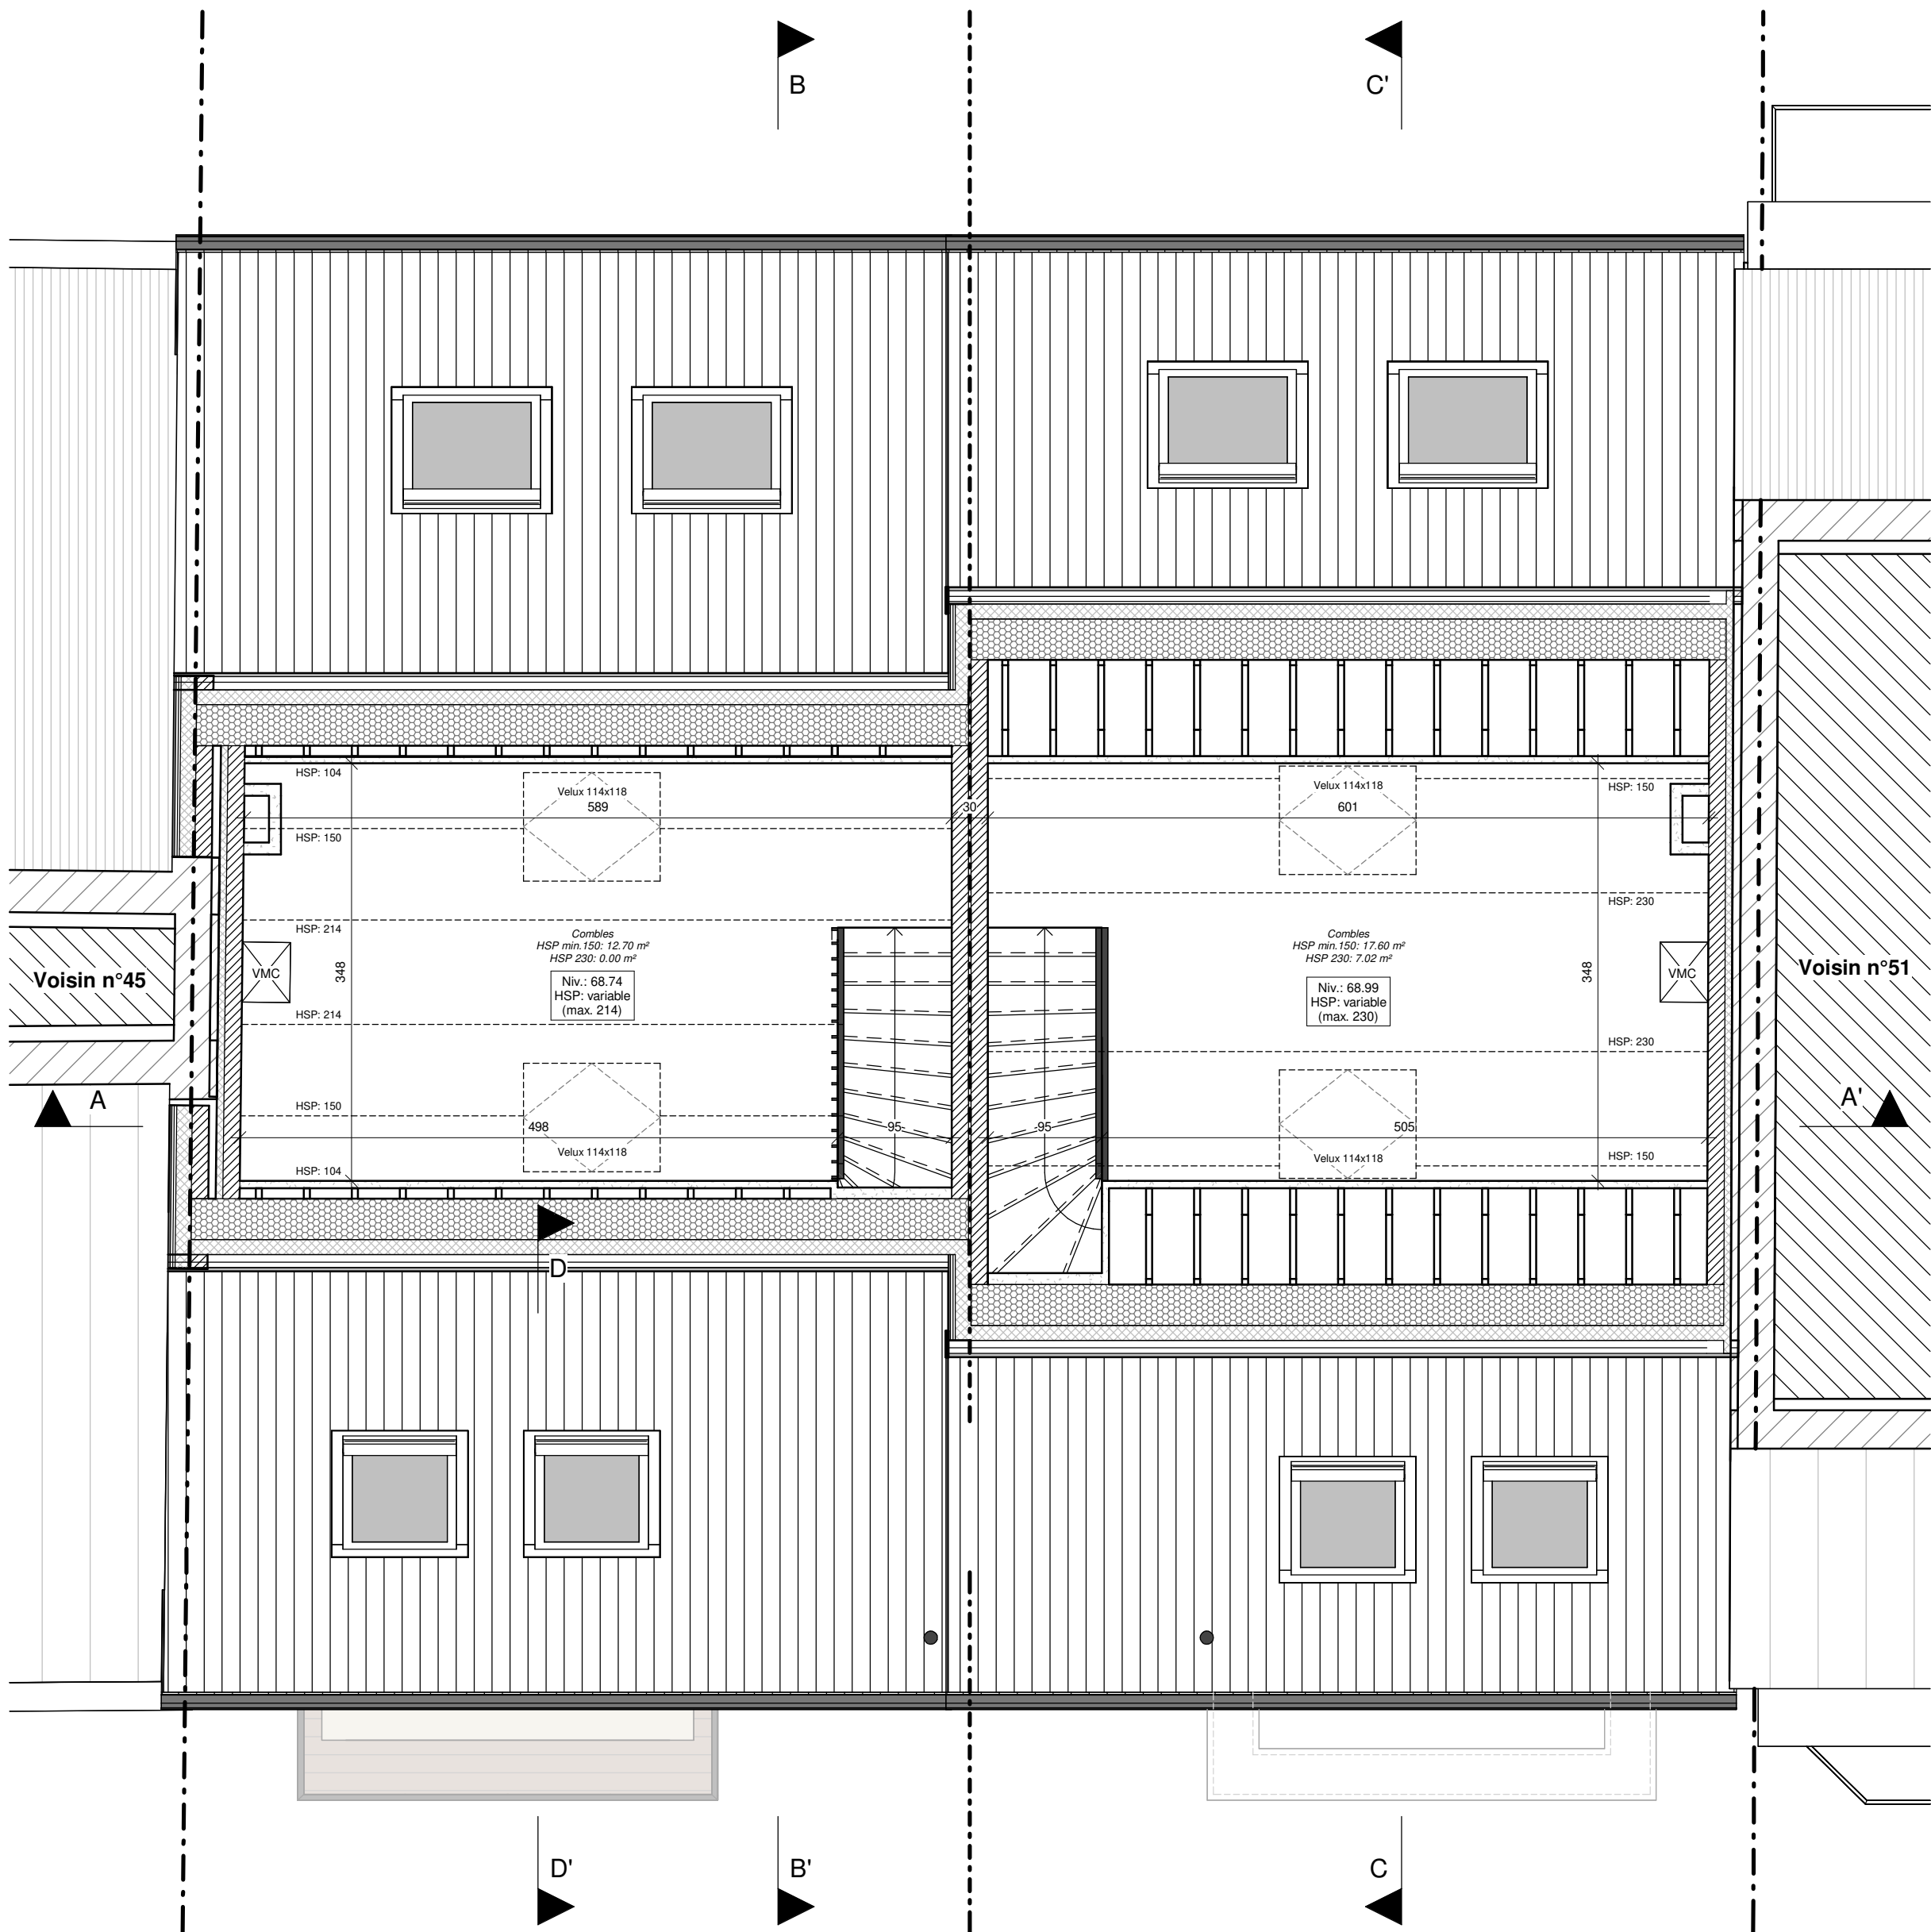


Plan des combles - Echelle 1:50

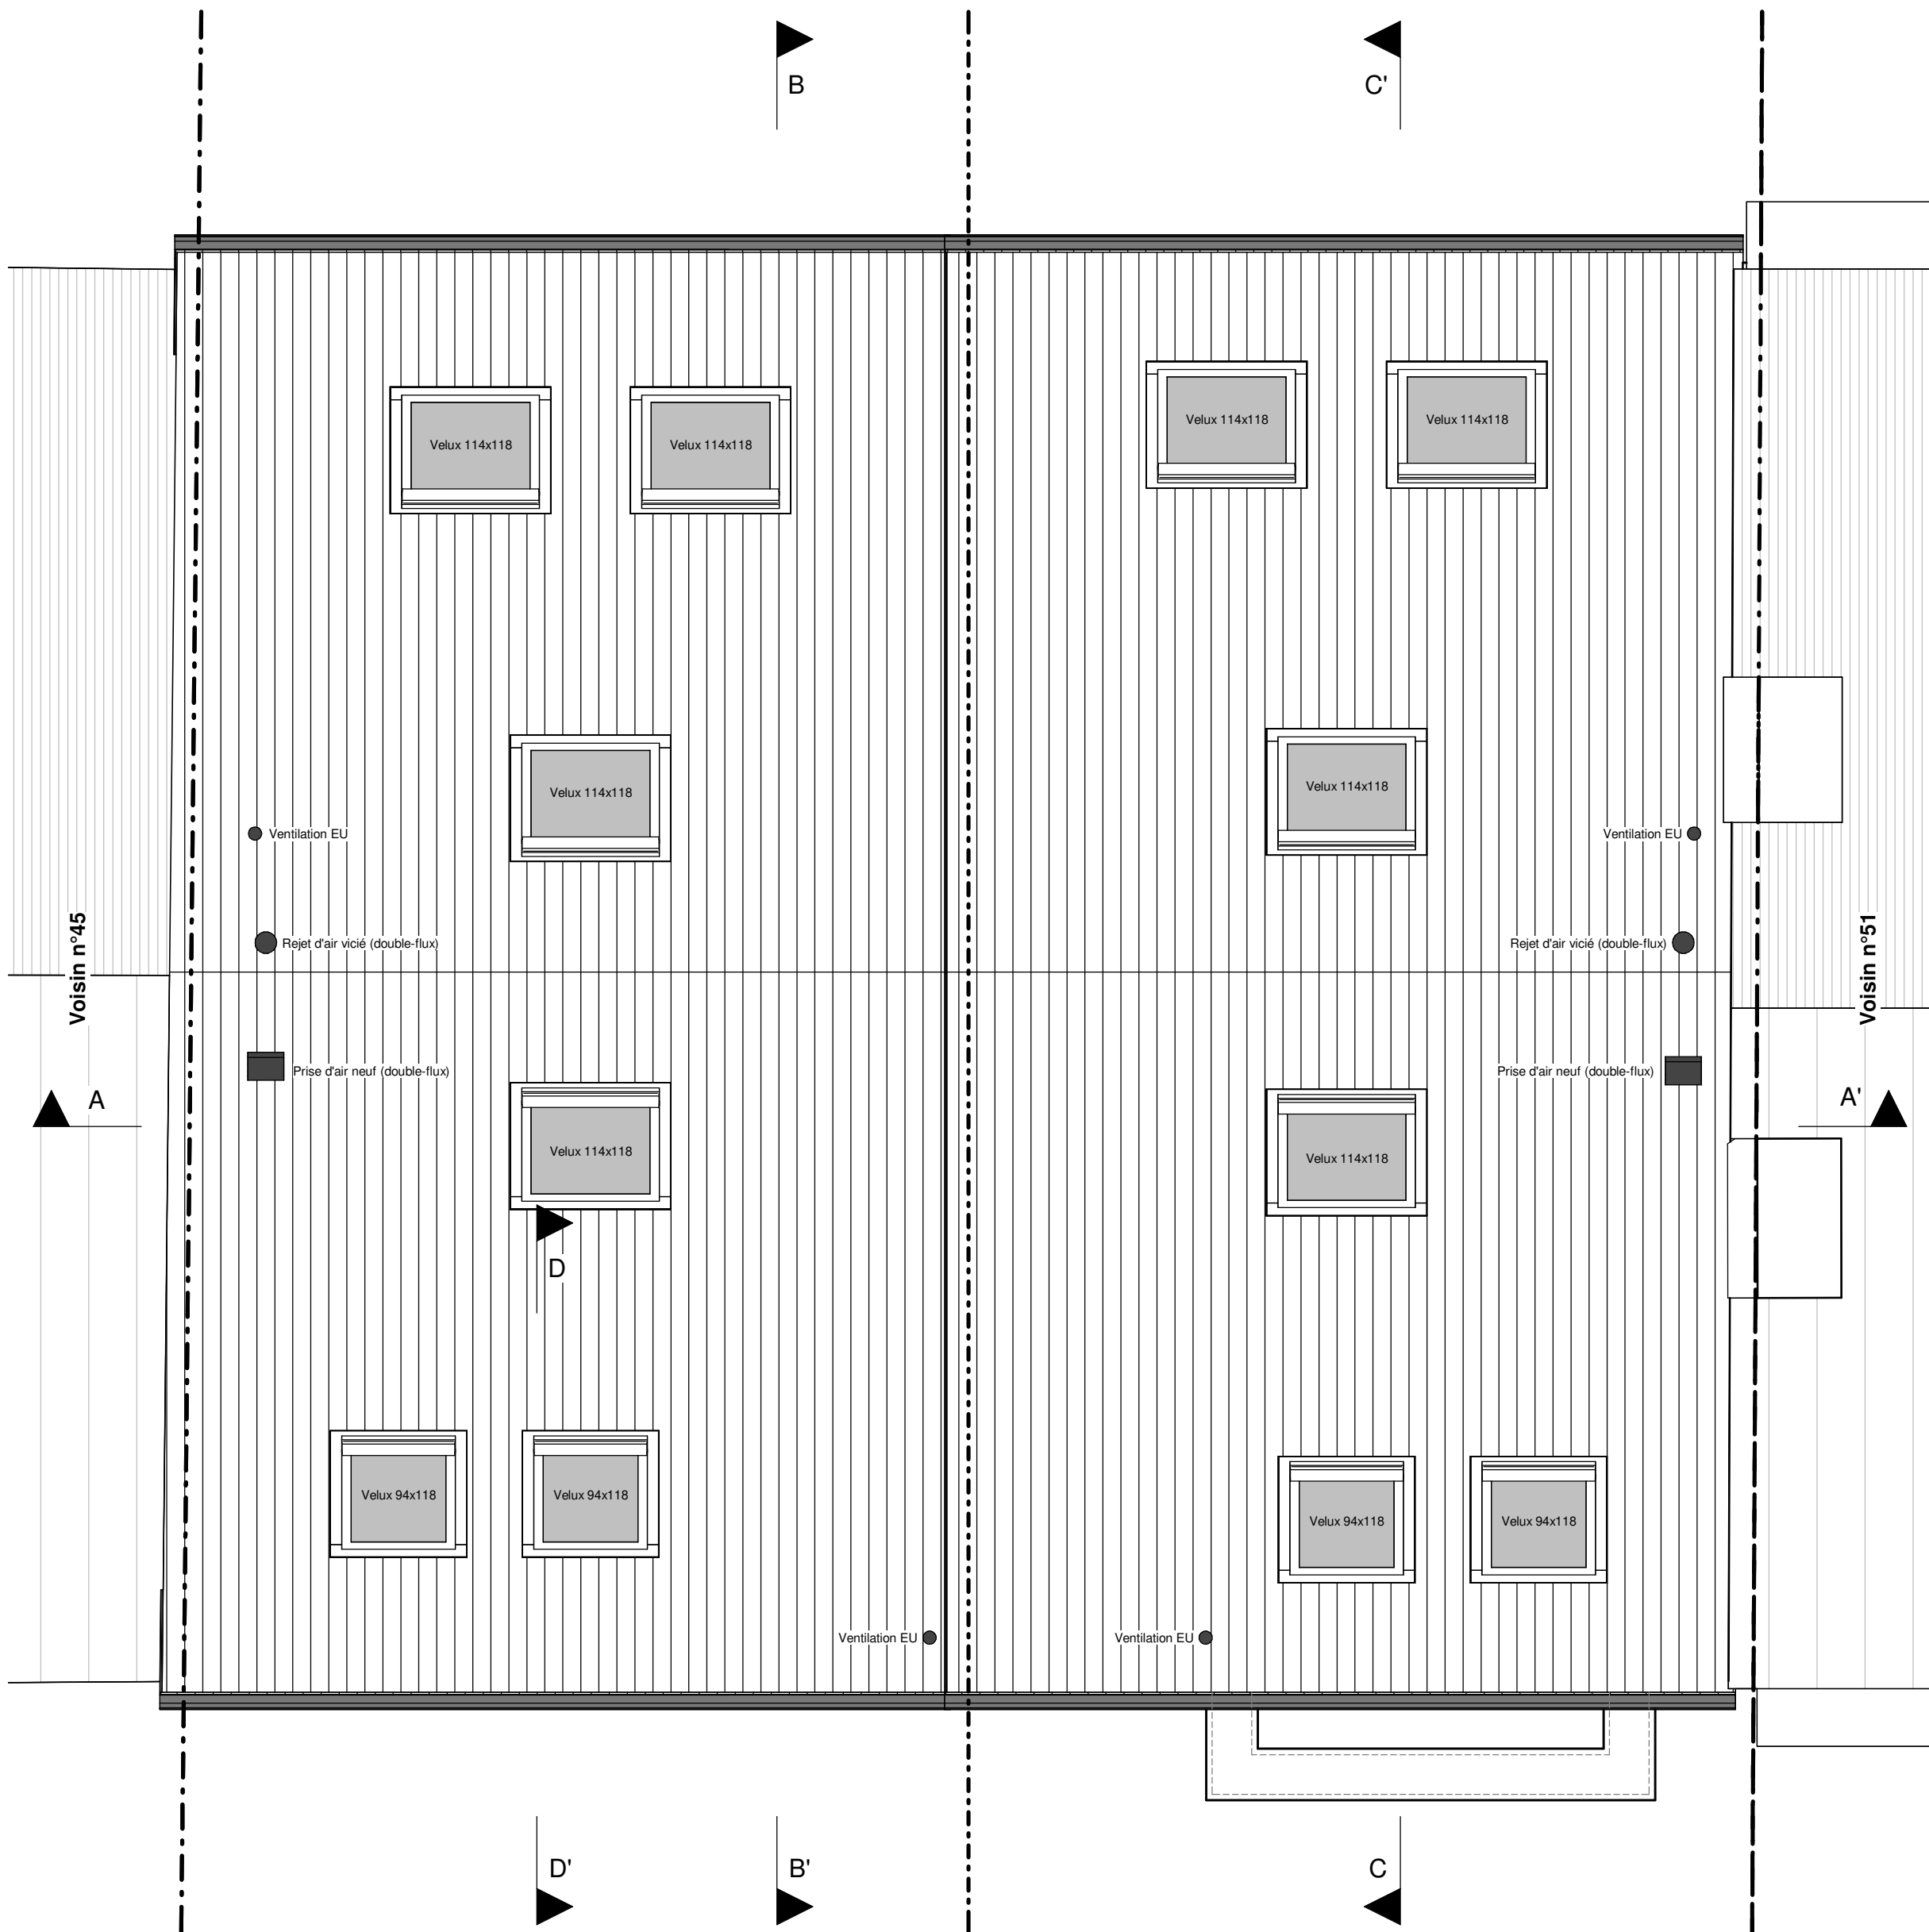


Plan de toiture - Echelle 1:50

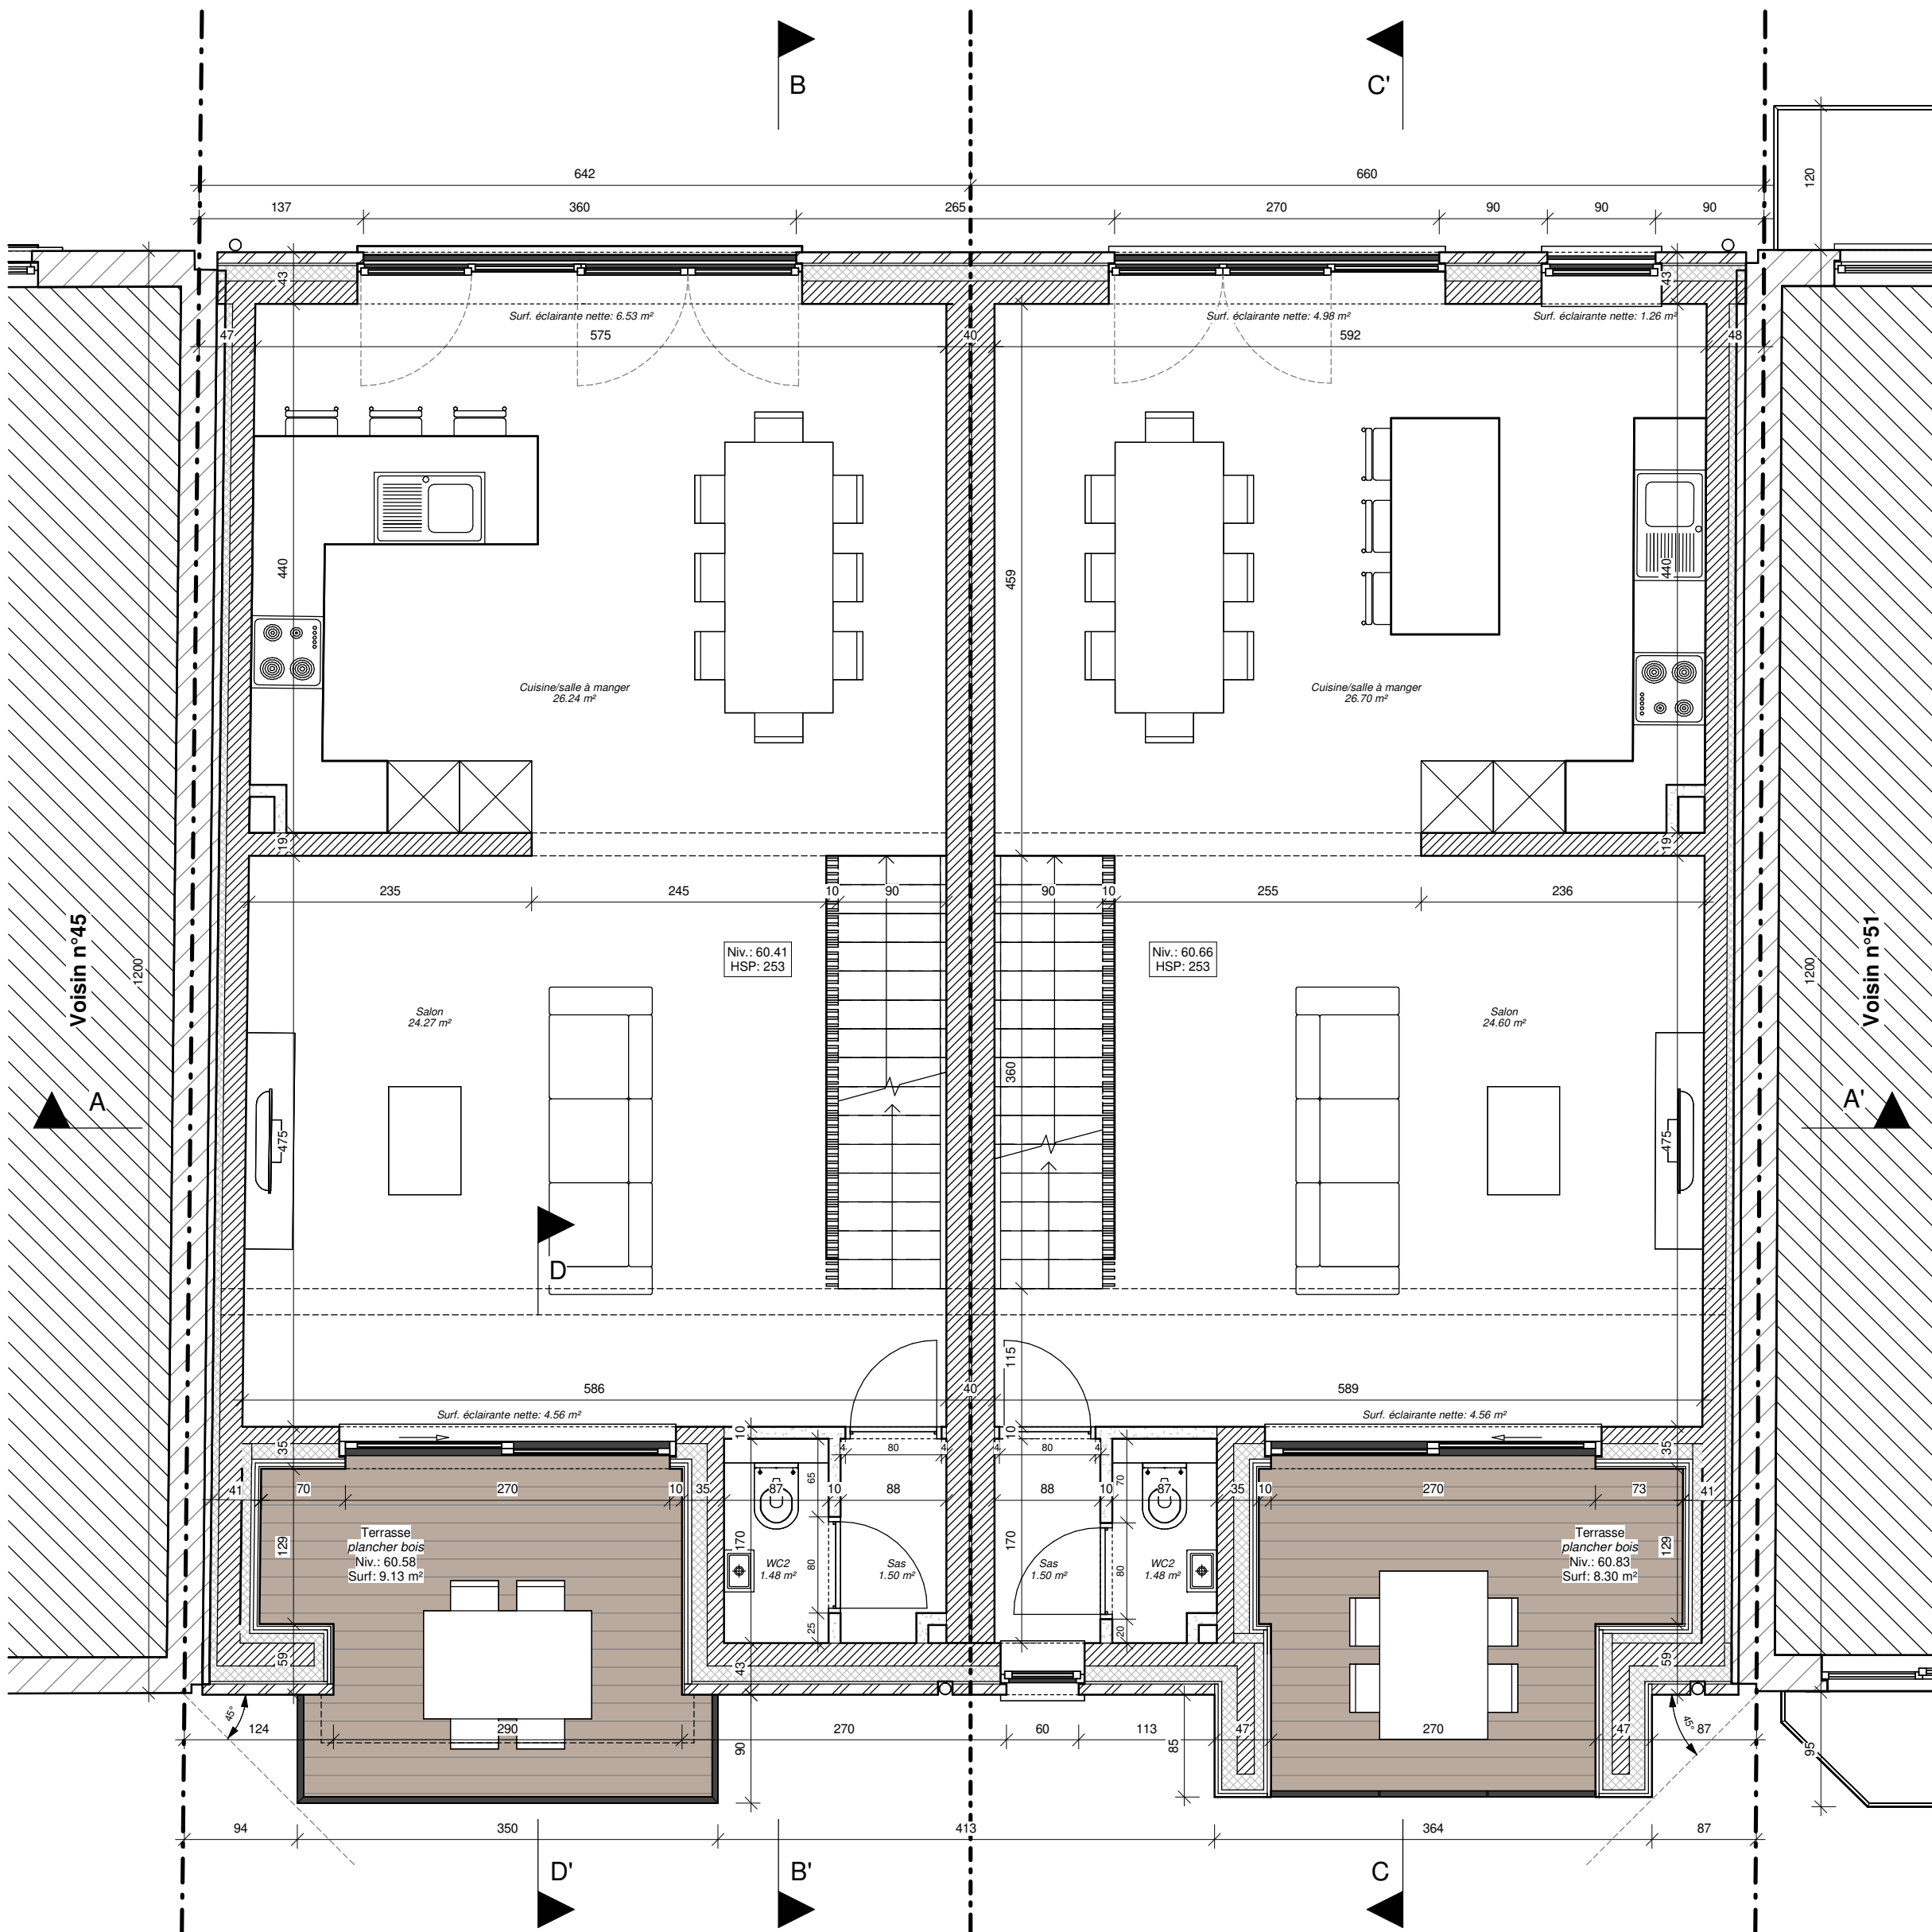

Plan du 1^{er} étage - Echelle 1:50

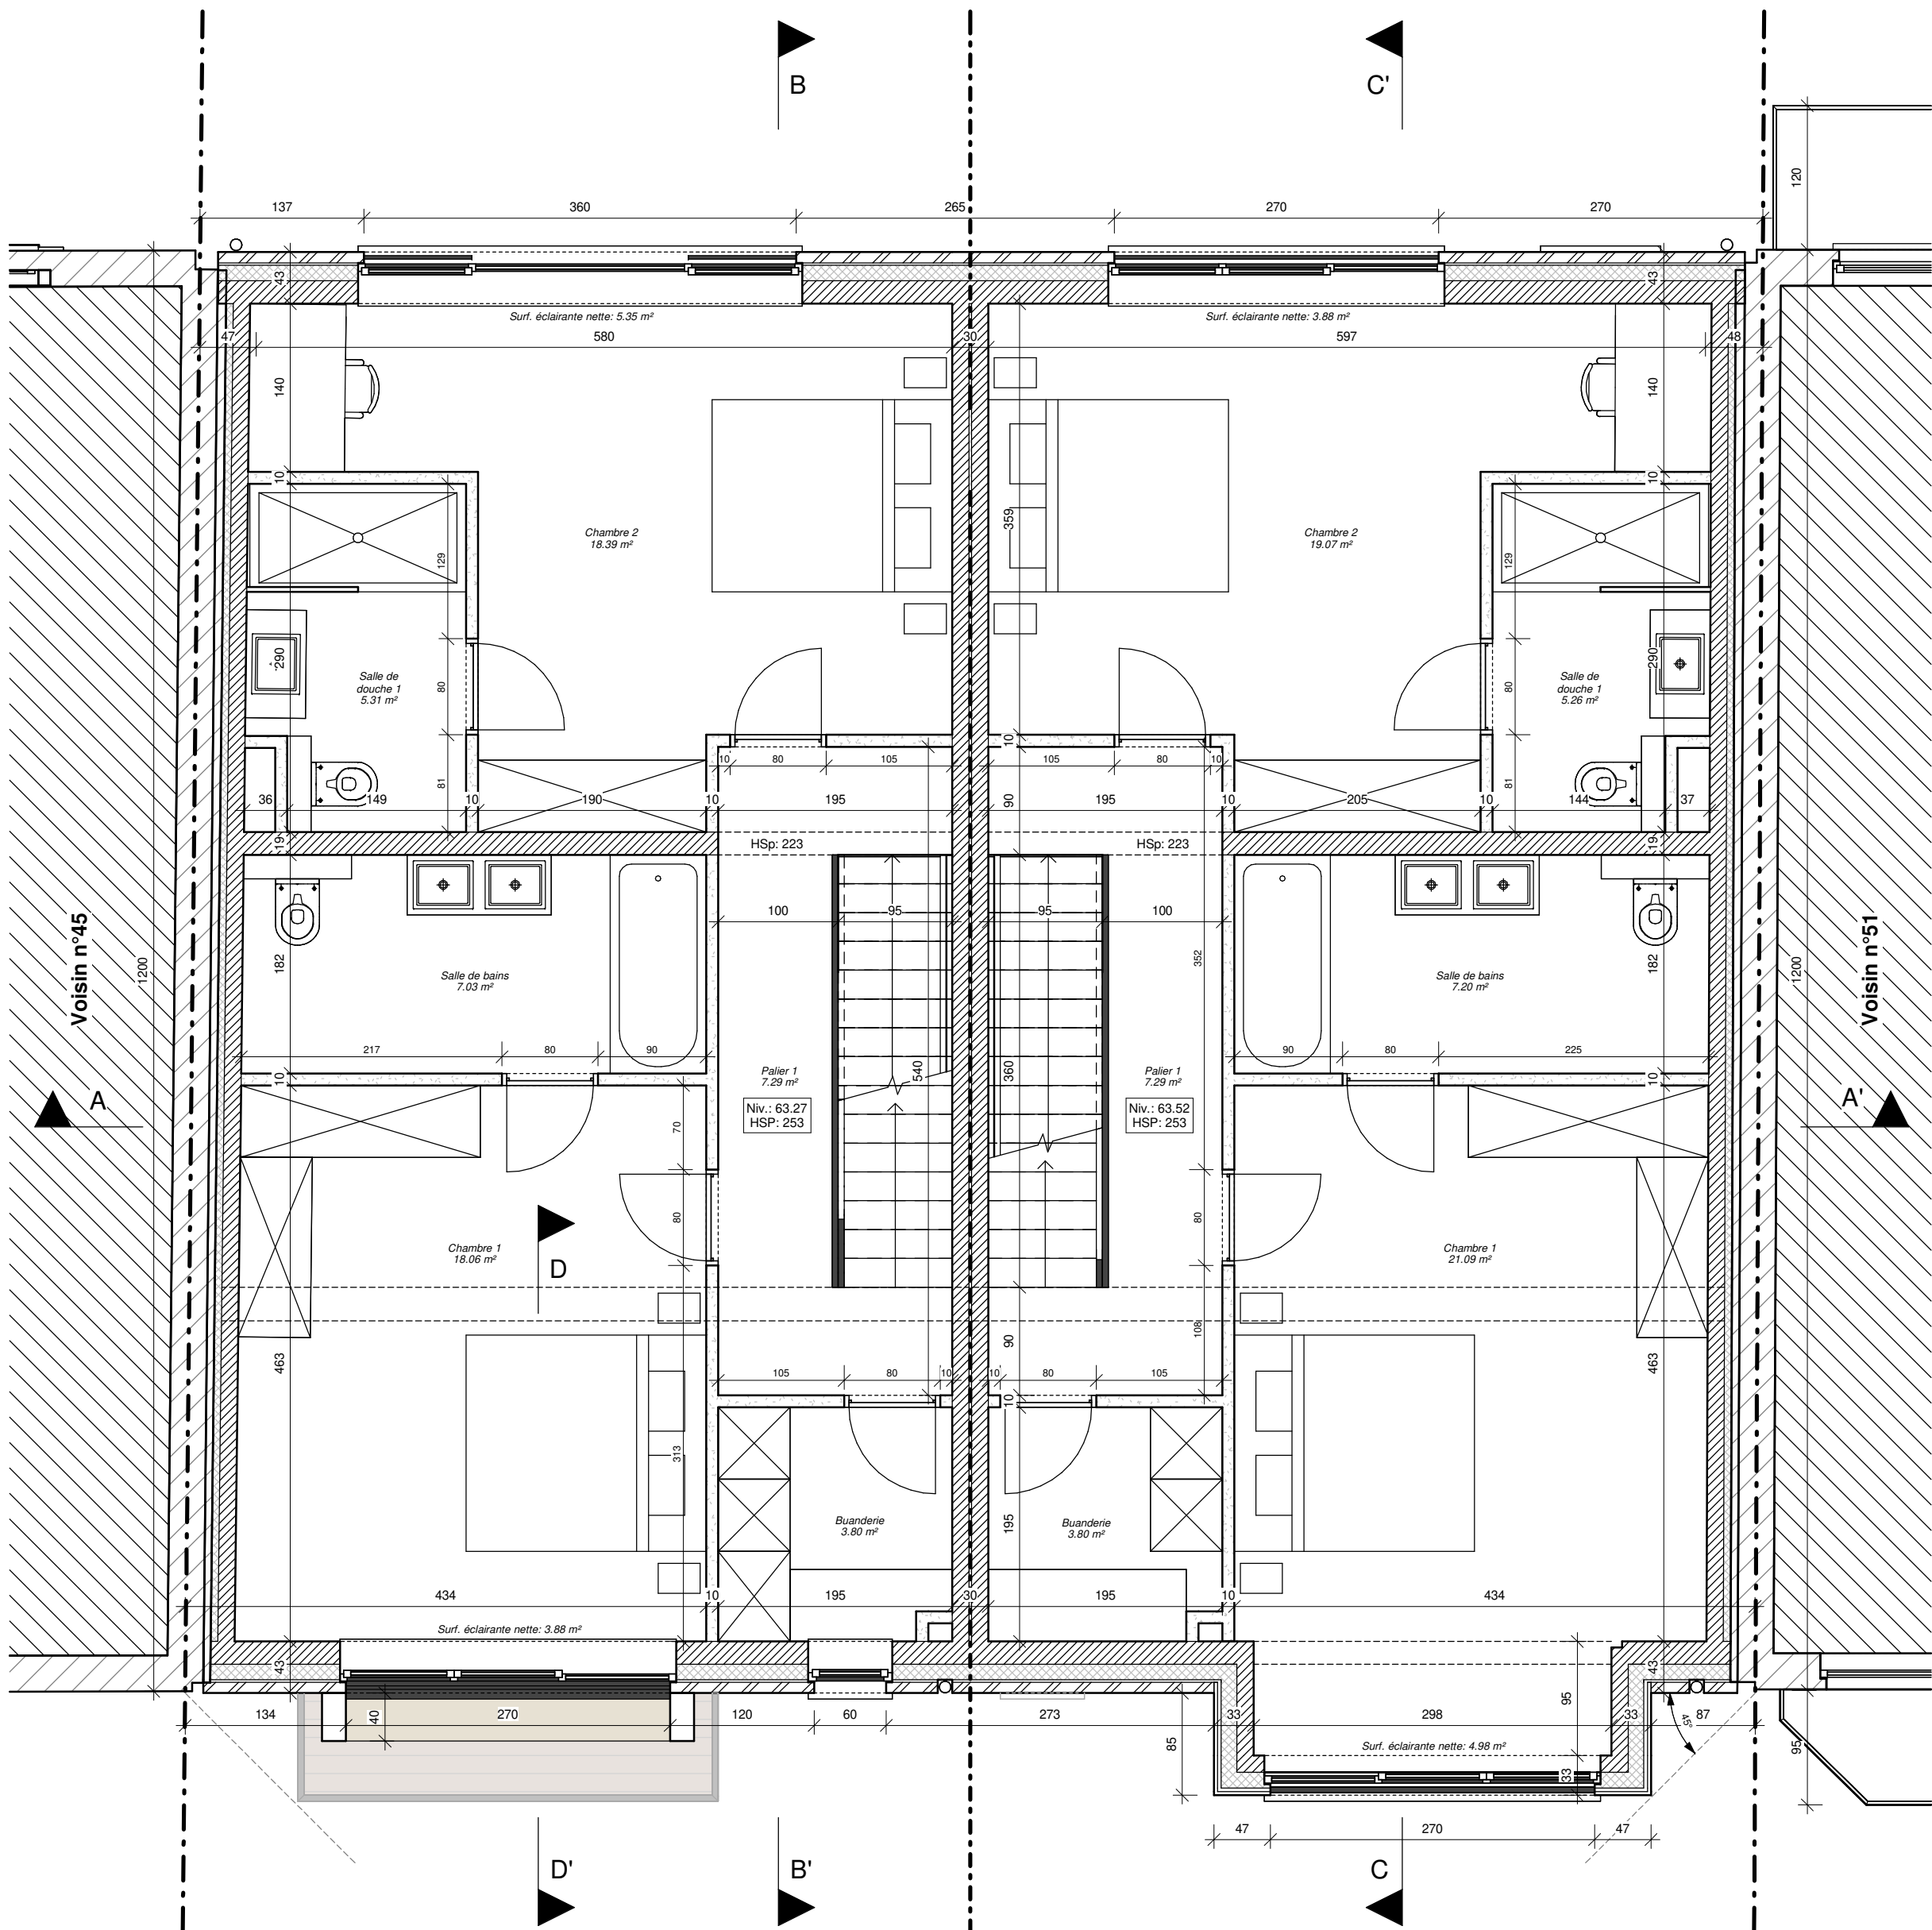

Plan du 2^{ème} étage - Echelle 1:50

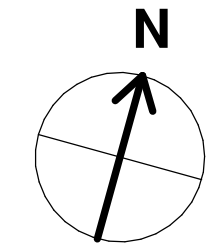

REGION DE BRUXELLES-CAPITALE COMMUNE DE WOLUWE-SAINT-LAMBERT	
Construction neuve de deux habitations unifamiliales mitoyennes	
SITUATION	Avenue Emile Vandervelde - 1200 Woluwe Saint-Lambert
CADASTRE	1ère division, section B, n°10846 et 10846
REMARQUES:	Toutes reproductions et toutes interprétations même partielles sont interdites sans accord écrit de l'architecte. L'Entrepreneur doit respecter les prescriptions légales en matière d'assainissement et protection incendie. L'Entrepreneur vérifie toutes les cotes indiquées aux plans. En cas d'erreur ou d'omission, l'Entrepreneur sera en avance l'Architecte par écrit avant exécution. Tous les plans, illustrations, coupes, dimensions générales et cotes de niveau sont basés sur l'axe d'un même géométrique.
MAÎTRE D'OUVRAGE:	PREMIUM ALLIANCE, représentée par Guillaume Lambin
Adresse:	153, Boulevard du Souverain - 1180 Anderghem
Tél:	047936.55.97
Email:	guillaume@premiumalliance.be
ARCHITECTE:	architecte Donatien Ryelandt www.architecte-ryelandt.be
Adresse:	1, Rue Vial Cassa - 1490 Cour-Saint-Etienne
Tél:	048777.12.04
Email:	donatien@architecte-ryelandt.be
SOCIÉTÉ D'ARCHITECTES INSCRITE AU TABLEAU DE L'ORDRE DES ARCHITECTES DE BRUXELLES-CAPITALE ET BRANCOIT WOLUWE	
TITRE:	

PLANS - Etages et toiture