
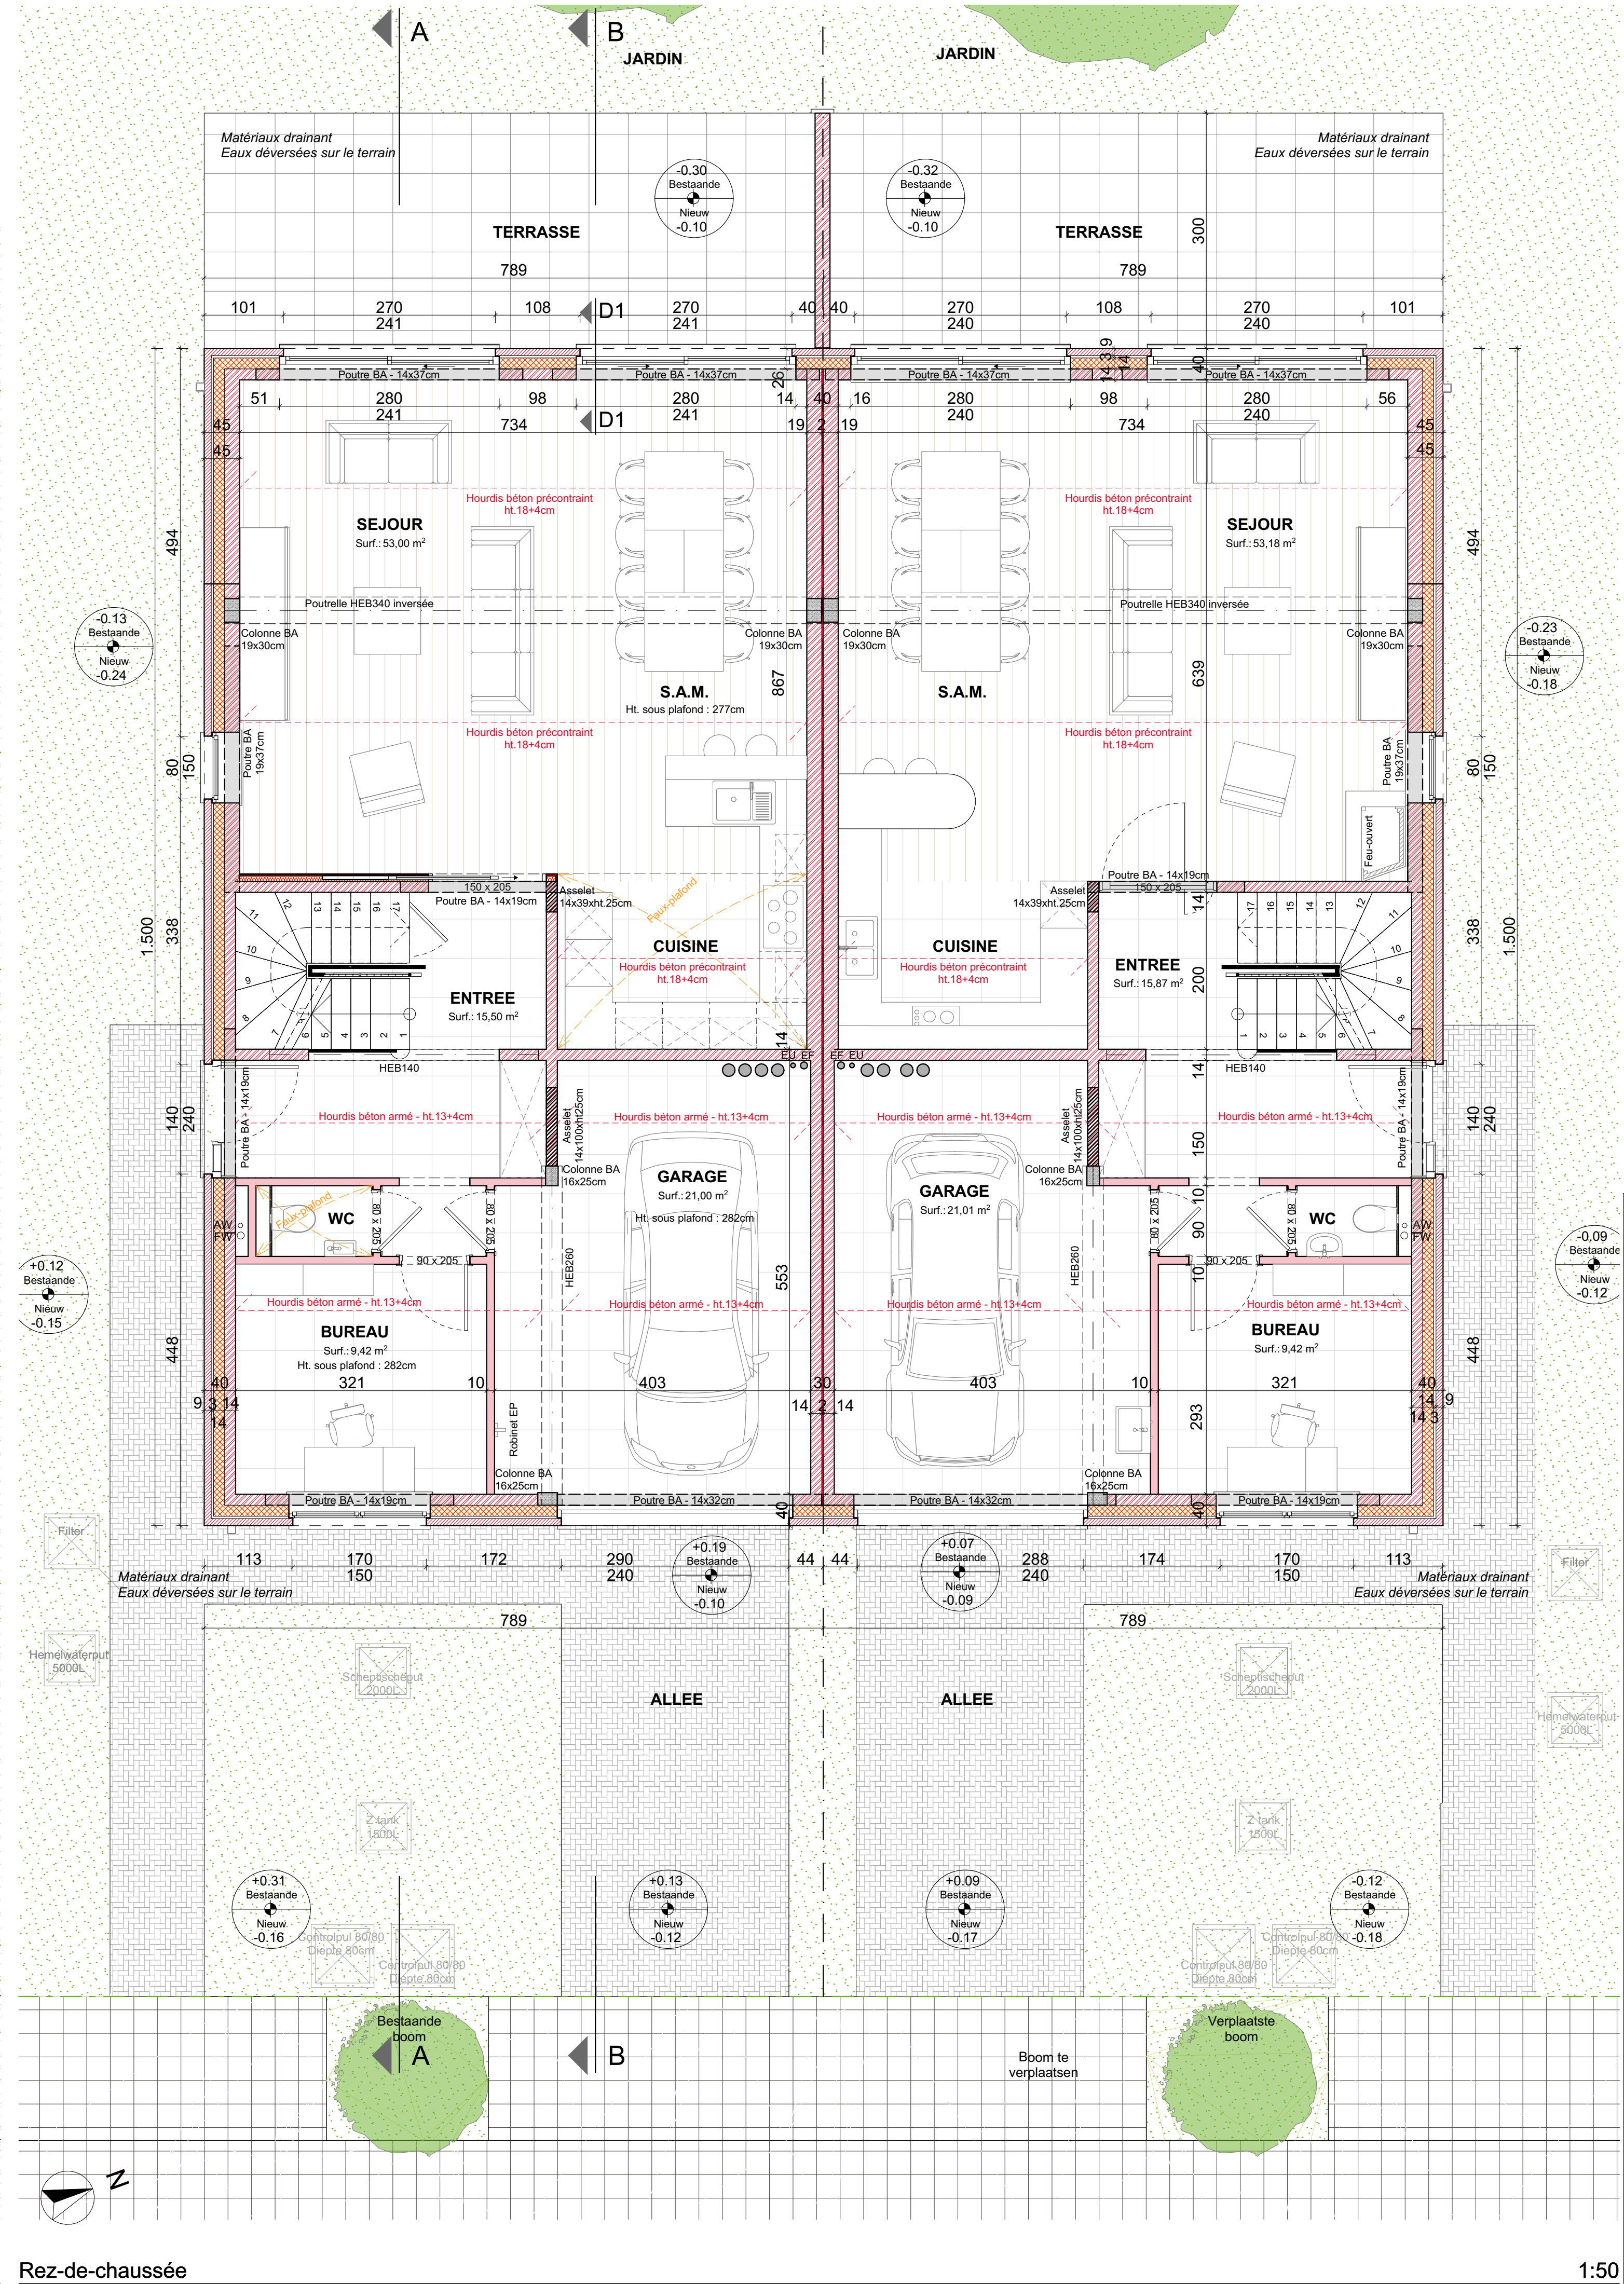


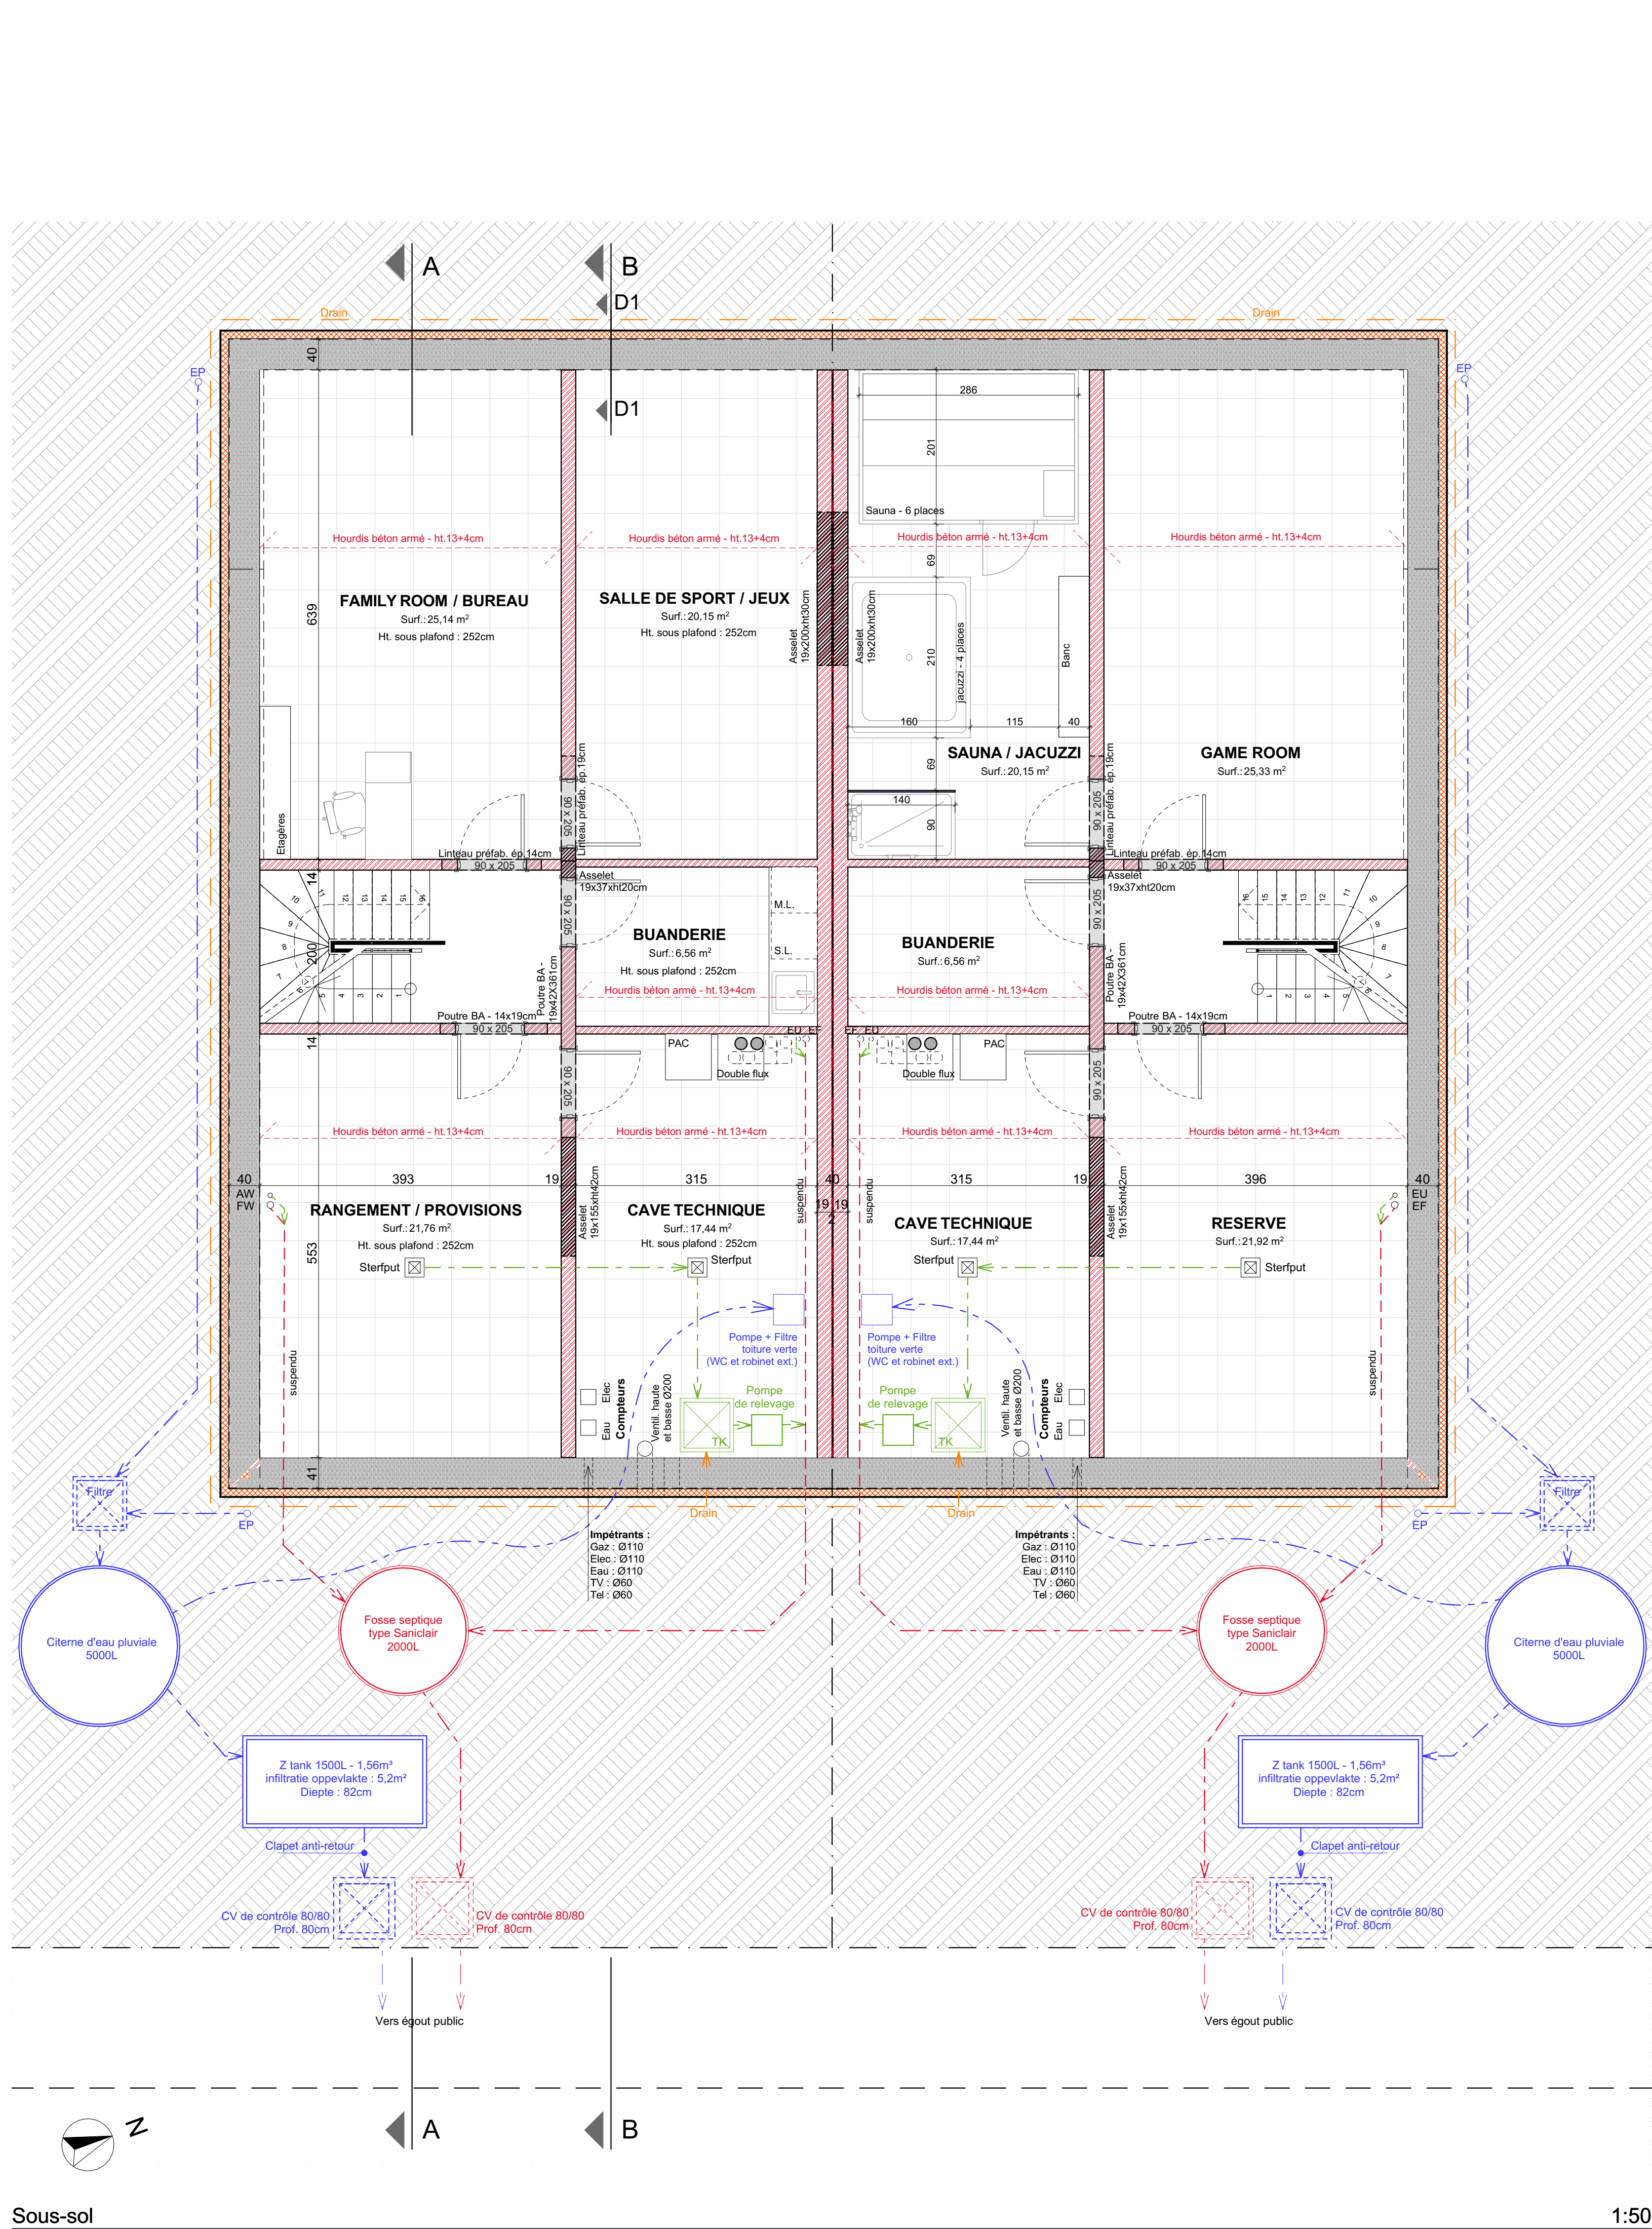

REGION FLAMANDE
COMMUNE DE WEZEMBEEK-OPPEM

OBJET
CONSTRUCTION DE 2 MAISONS UNIFAMILIALES MITOYENNES

CHANTIER
Rode Beukenlaan, 1970 Wezembeek-Oppem
Parcelle cadastrale : Div. 2 - Sec. D - N°34R2

MAÎTRE DE L'OUVRAGE
E.D.K. S.A.
Rue Auguste Lambiotte, 144 à 1030 BRUXELLES
Tel. : (+32) 02 735 88 90
Email : dkp@edk.be

AUTEUR DE PROJET
Atelier des deux maisons sc sprl
Architectes
J.-M. LECLERCQ - G. PIRET - H. STRAPART
K. PATINY - P. HUERTA - S. BEHETS - A. TAUPINART
Rue Arthur André, 37 - 1150 BRUXELLES - tél : 02/762.95.51 - Fax 02/772.66.14
Email : info.architecte@ad2maisons.be

INDICE	OBJET DE LA MODIFICATION	DATE
D	Ajout ouvrants des fenêtres en façade + aménagement Wellness au sous-sol maison n°27	19-01-2023
E	Modification aménagement SDD et chambre 4 maison n°27	13-02-2023
F	Modification aménagements SDB - étages 1 et 2 maison n°29	27-02-2023
G	Modification aménagements chambres 2 et 3 maison n°27	09-03-2023
H	Modification aménagements chambres et sdb maison n°29	06-04-2023
I	Modification aménagements chambres, cuisine et sdb maison n°29	19-05-2023

TITRE DU PLAN
Plans R-1 & RDC

NUMERO DU PLAN
N° 1/4

REFERENCE DOSSIER	ECHELLE	PHASE DU PROJET	DATE
EDK - HÊTRES ROUGES	1:50	CH	19-05-2023