



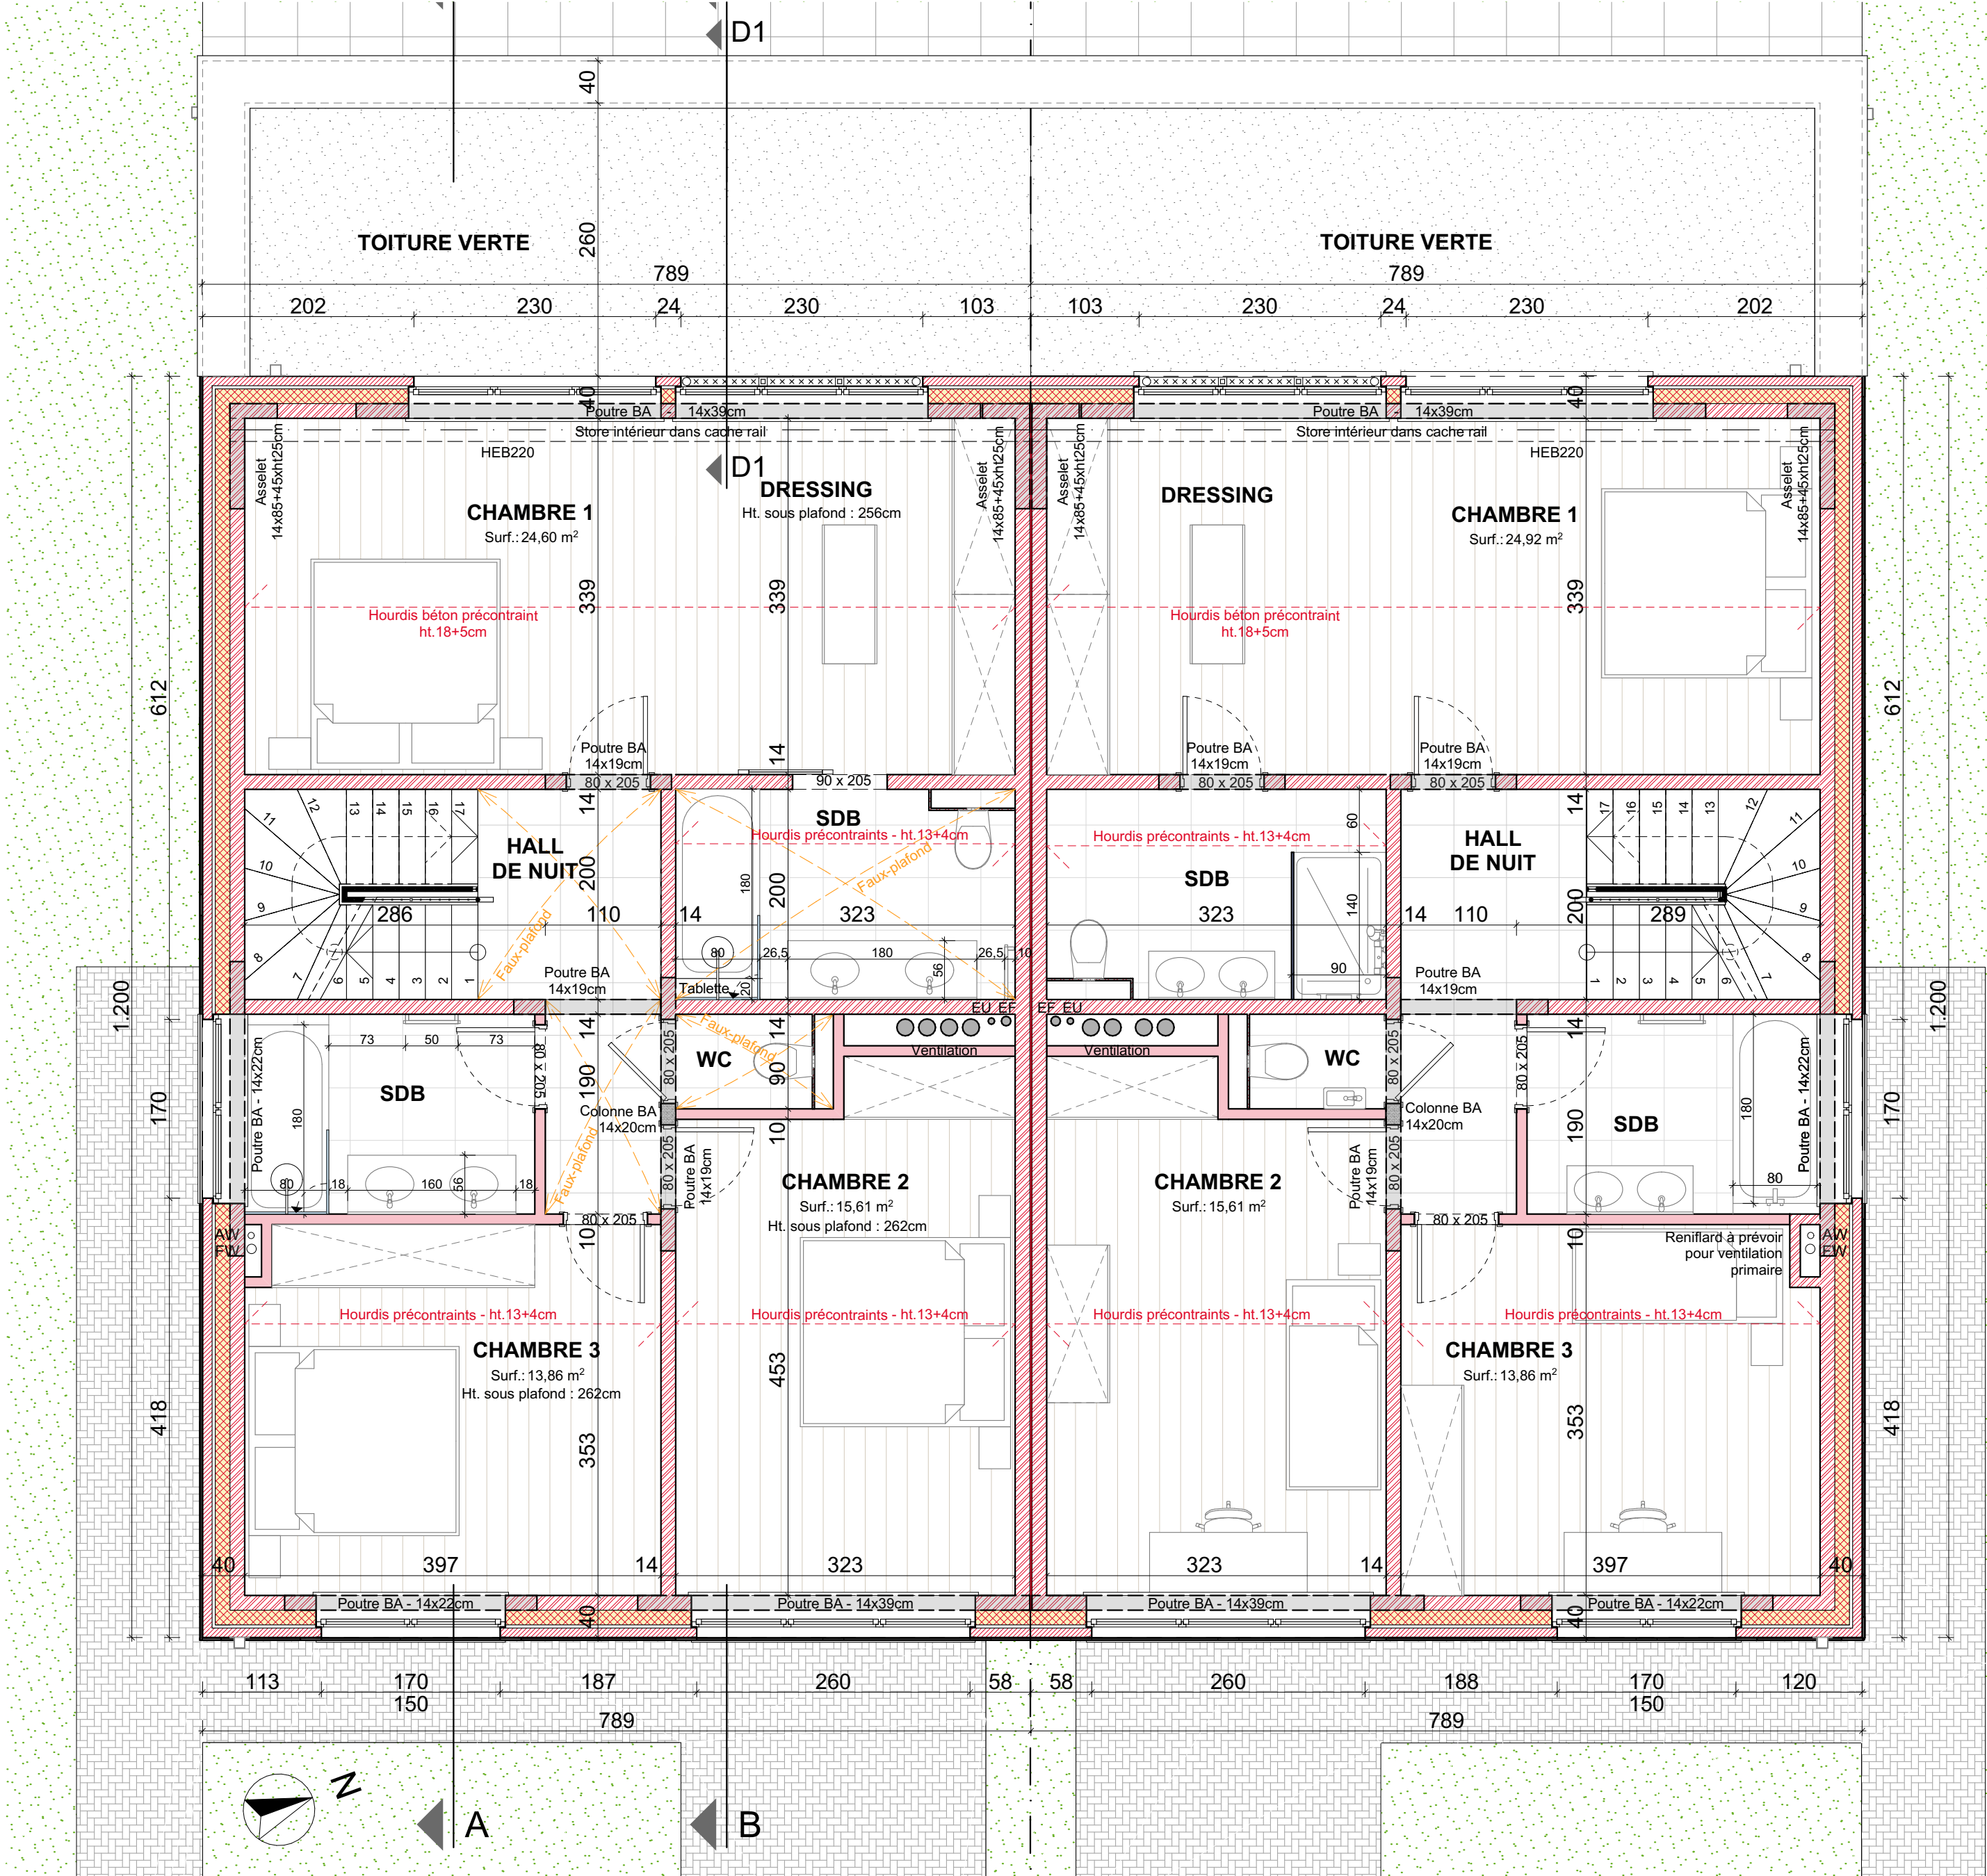


Etage 1 1:50

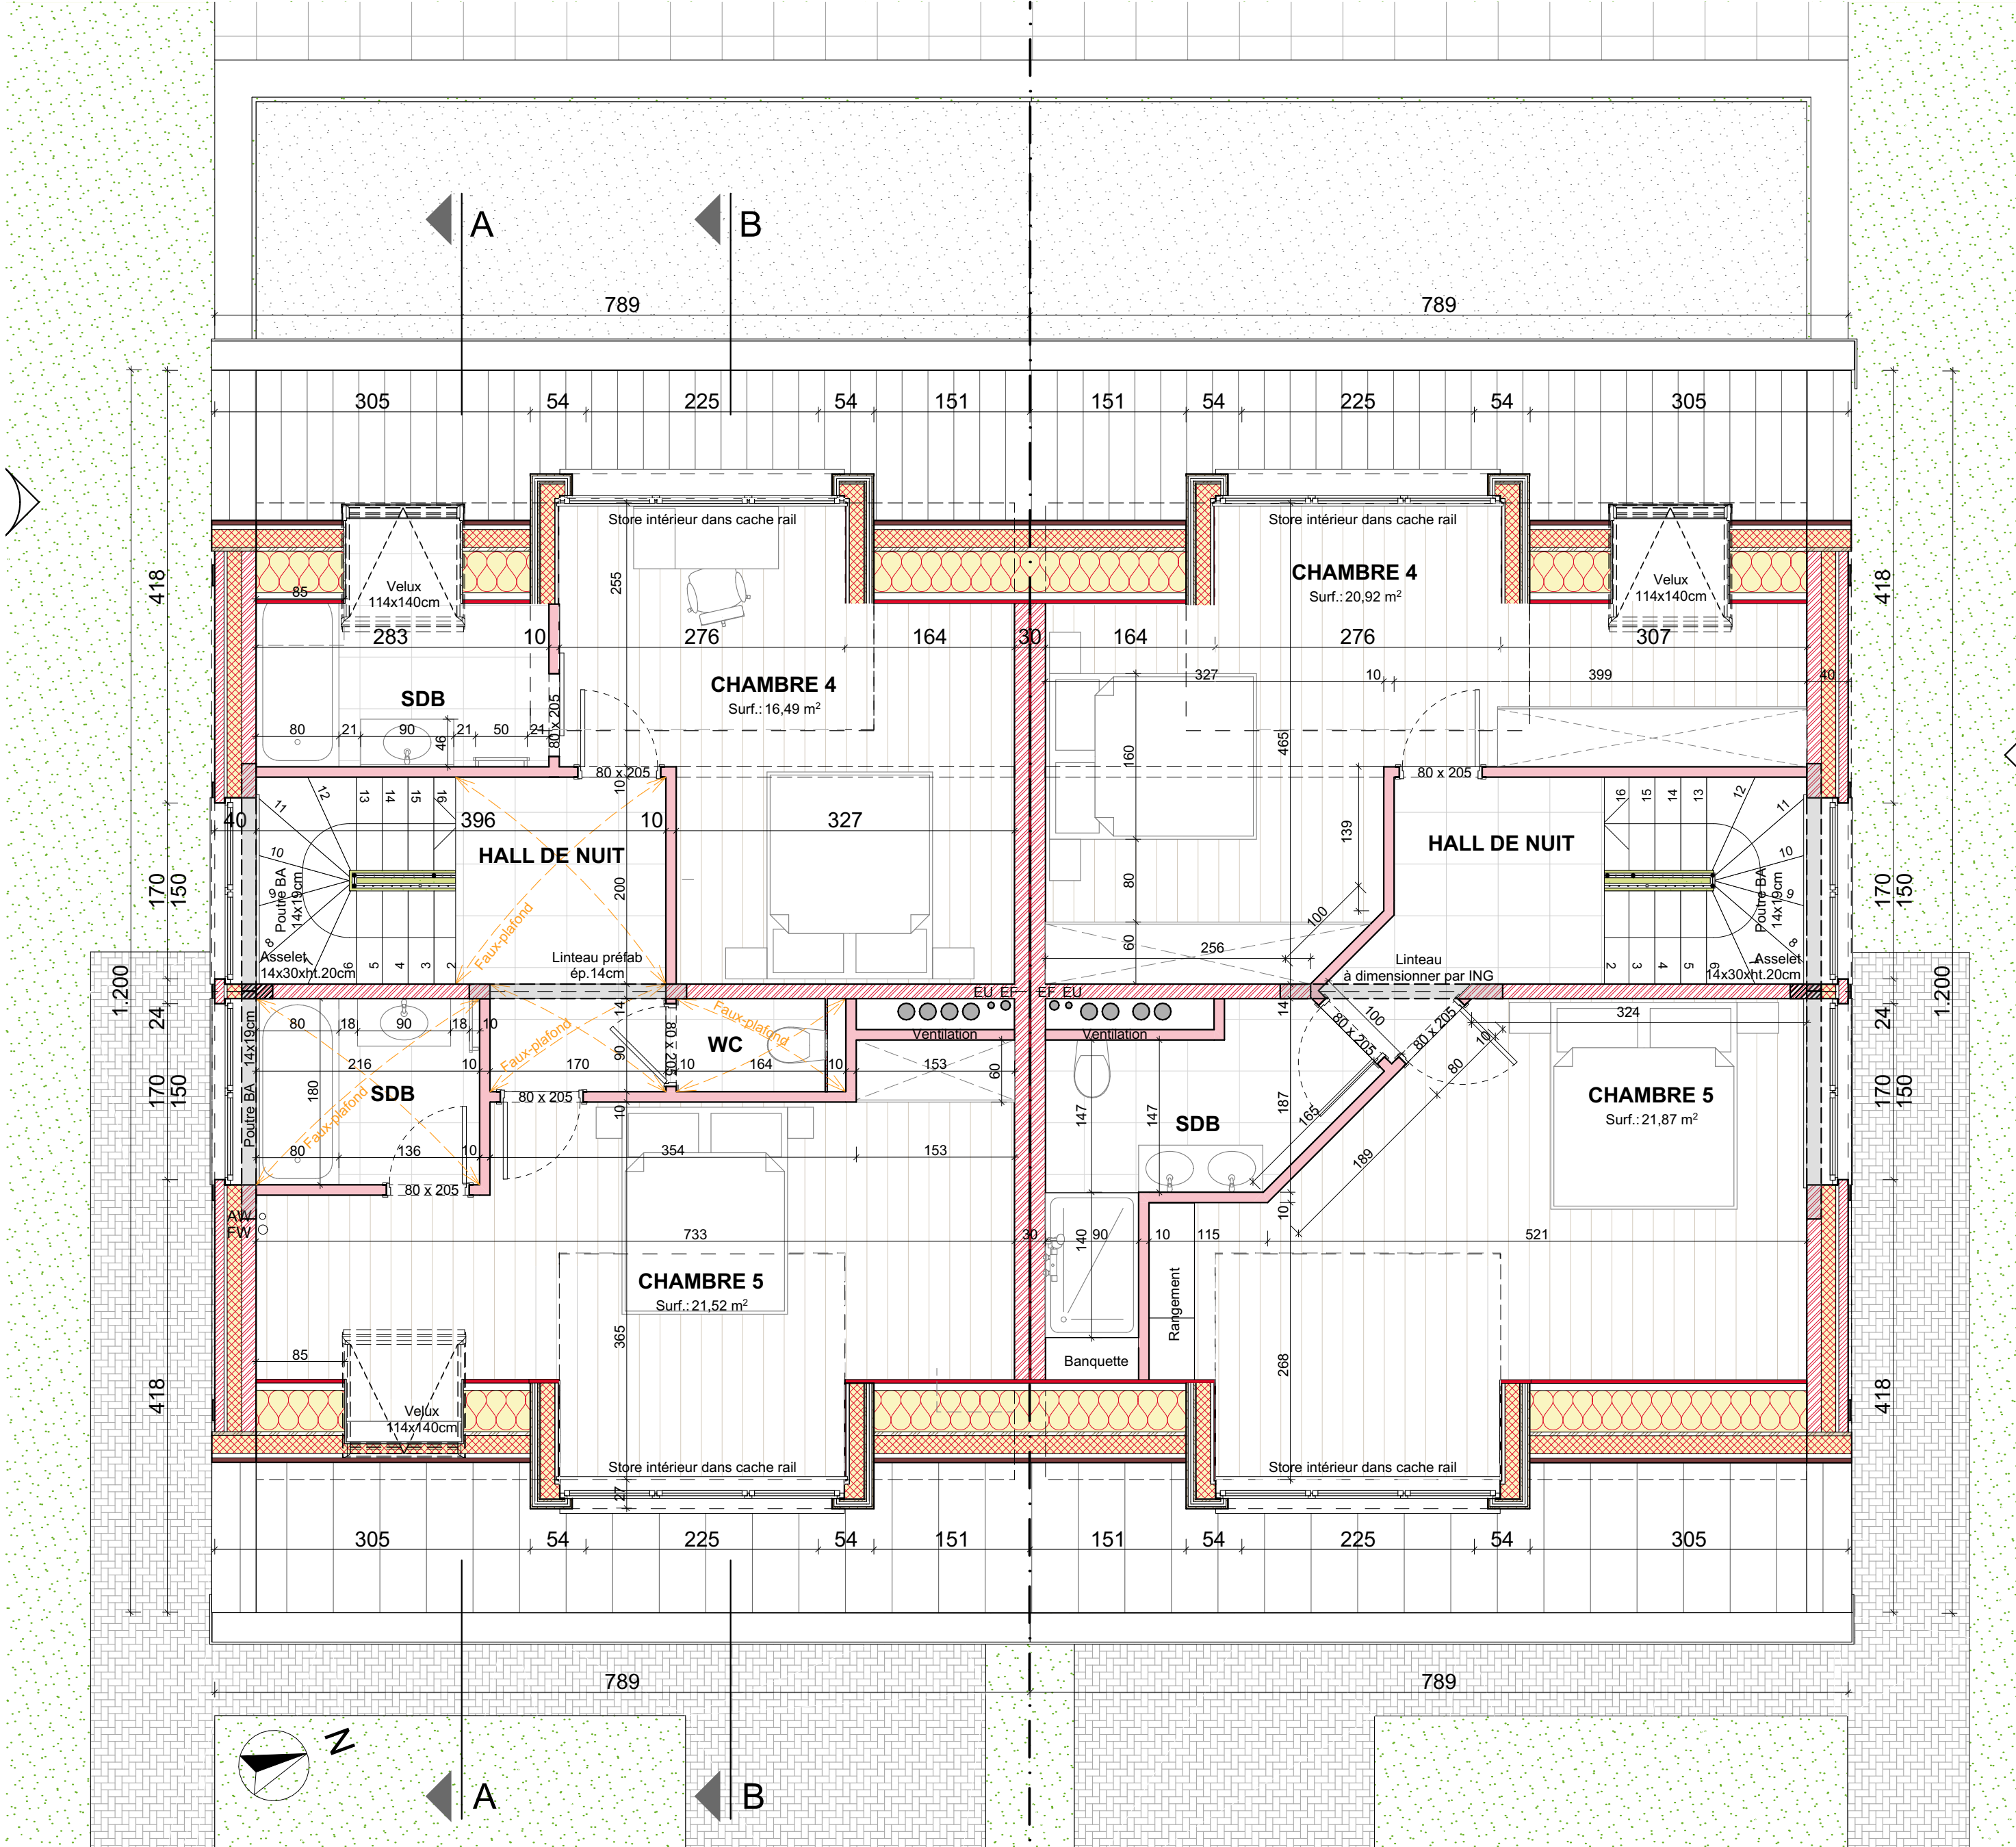


Etage 2 1:50


- Légende
- Brique de parement
 - Bloc terre cuite
 - Bloc béton
 - Bloc de plâtre
 - Structure béton neuve
 - Isolation EPS
 - Isolation PU
 - Isolation laine minérale

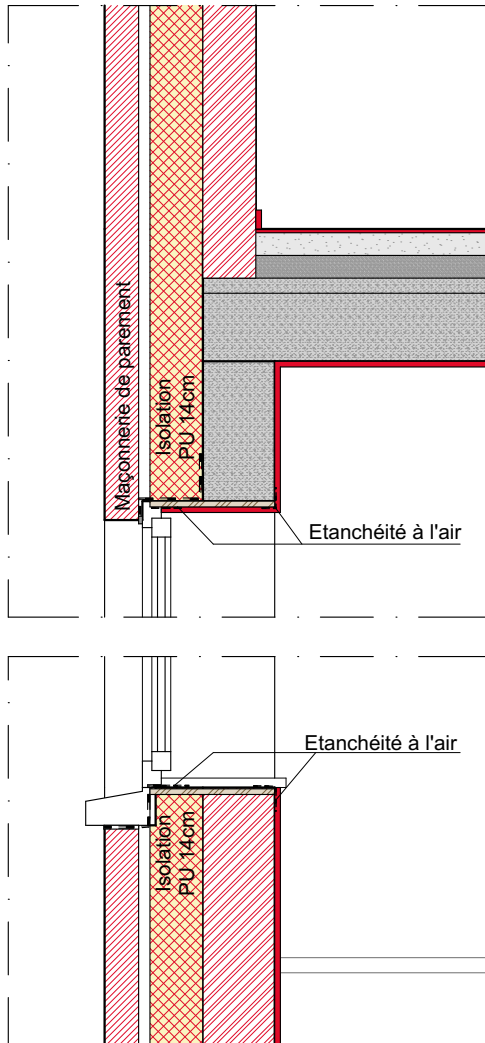


Détail type châssis 1:20

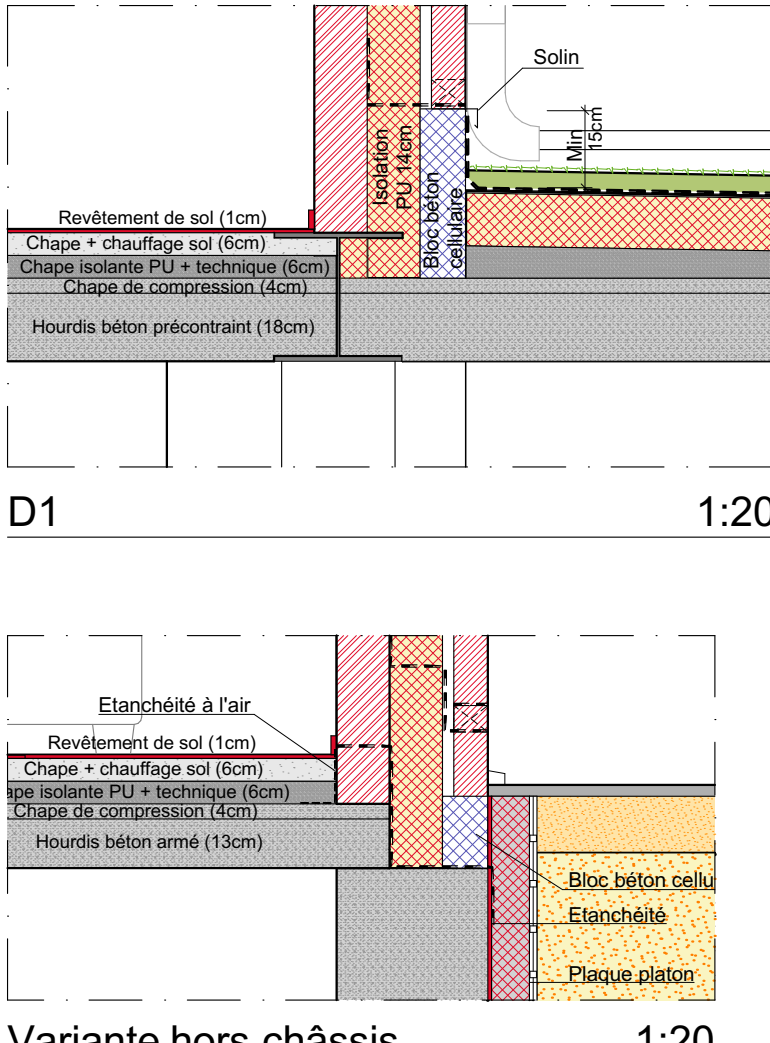

Variante hors châssis 1:20

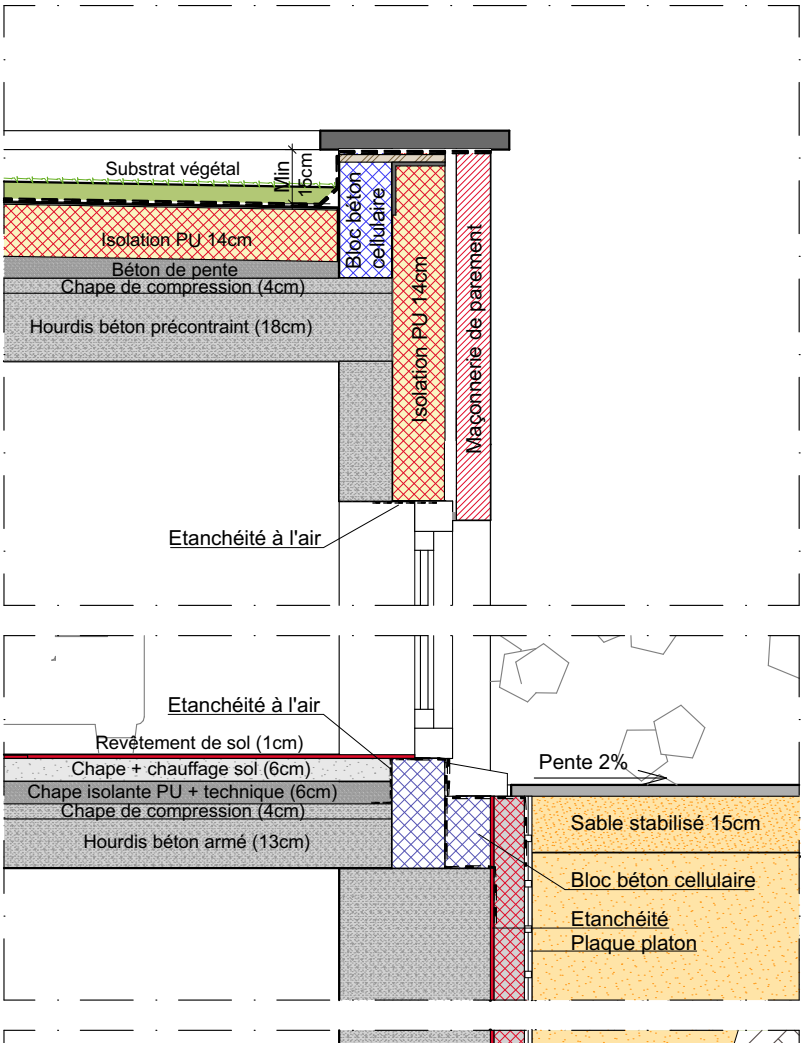

D1 1:20

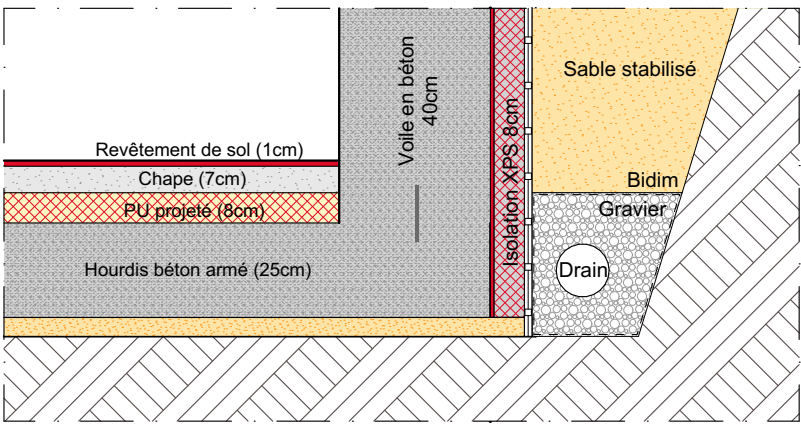

D1 1:20

REGION FLAMANDE

COMMUNE DE WEZEMBEEK-OPPEM

OBJET

CONSTRUCTION DE 2 MAISONS UNIFAMILIALES MITOYENNES

CHANTIER

Rode Beukenlaan, 1970 Wezembeek-Oppem
Parcelle cadastrale : Div. 2 - Sec. D - N°34R2

MAÎTRE DE L'OUVRAGE

E.D.K. S.A.

Rue Auguste Lambiotte, 144 à 1030 BRUXELLES
Tel. : (+32) 02 735 88 90
Email : dkp@edk.be

AUTEUR DE PROJET

Atelier des deux maisons sc sprl

Architectes
J.-M. LECLERQ - G. PRIET - H. STRAPART
K. PATINY - P. HUERTA - S. BEHETS - A. TAUPINART
Rue Arthur André, 37 - 1150 BRUXELLES - tél : 02/762.95.51 - Fax 02/772.66.14
Email : info.architecte@a2maisons.be

INDICE	OBJET DE LA MODIFICATION	DATE
D	Ajout ouvrants des fenêtres en façade + aménagement Wellness au sous-sol maison n°27	19-01-2023
E	Modification aménagement SDB et chambre 4 maison n°27	13-02-2023
F	Modification aménagements SDB - étages 1 et 2 maison n°29	27-02-2023
G	Modification aménagements chambres 2 et 3 maison n°27	09-03-2023
H	Modification aménagements chambres et sdb maison n°29	06-04-2023
I	Modification aménagements chambres, cuisine et sdb maison n°29	19-05-2023

TITRE DU PLAN

Plans R+1 & R+2

NUMERO DU PLAN

N° 2/4

REFERENCE DOSSIER	ECHELLE	PHASE DU PROJET	DATE
EDK - HÊTRES ROUGES	1:50, 1:20	CH	19-05-2023