



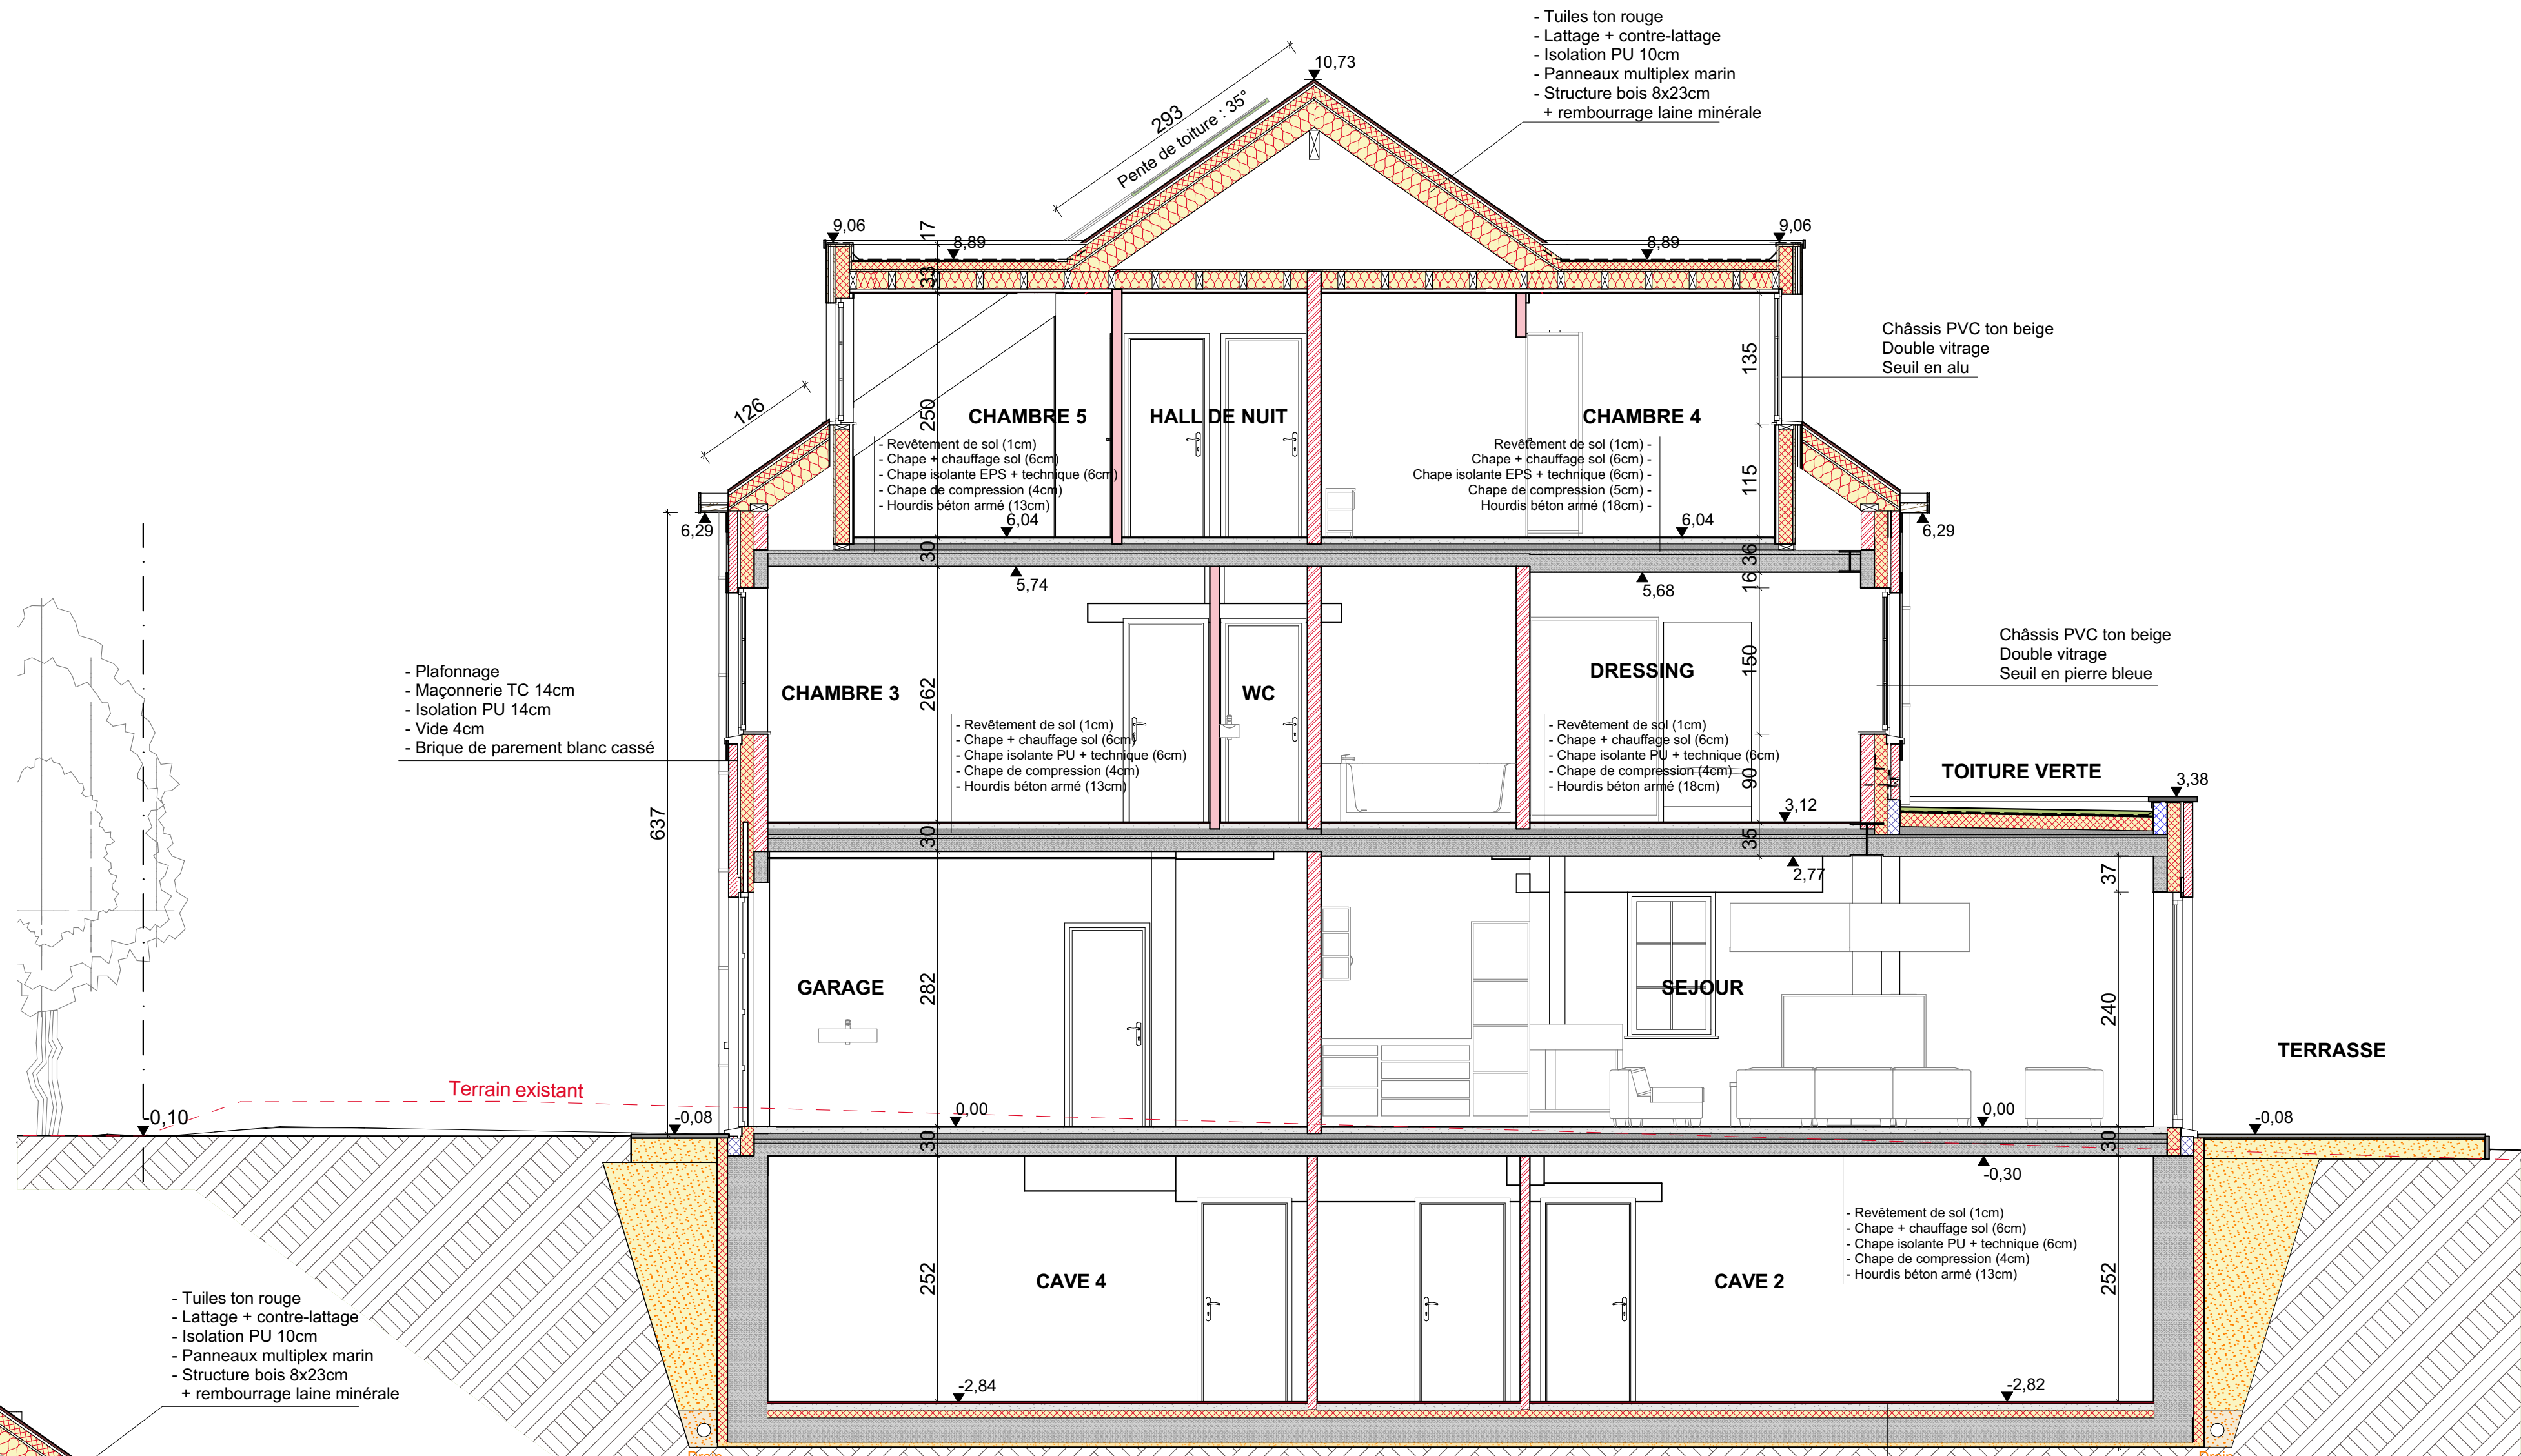

1:50

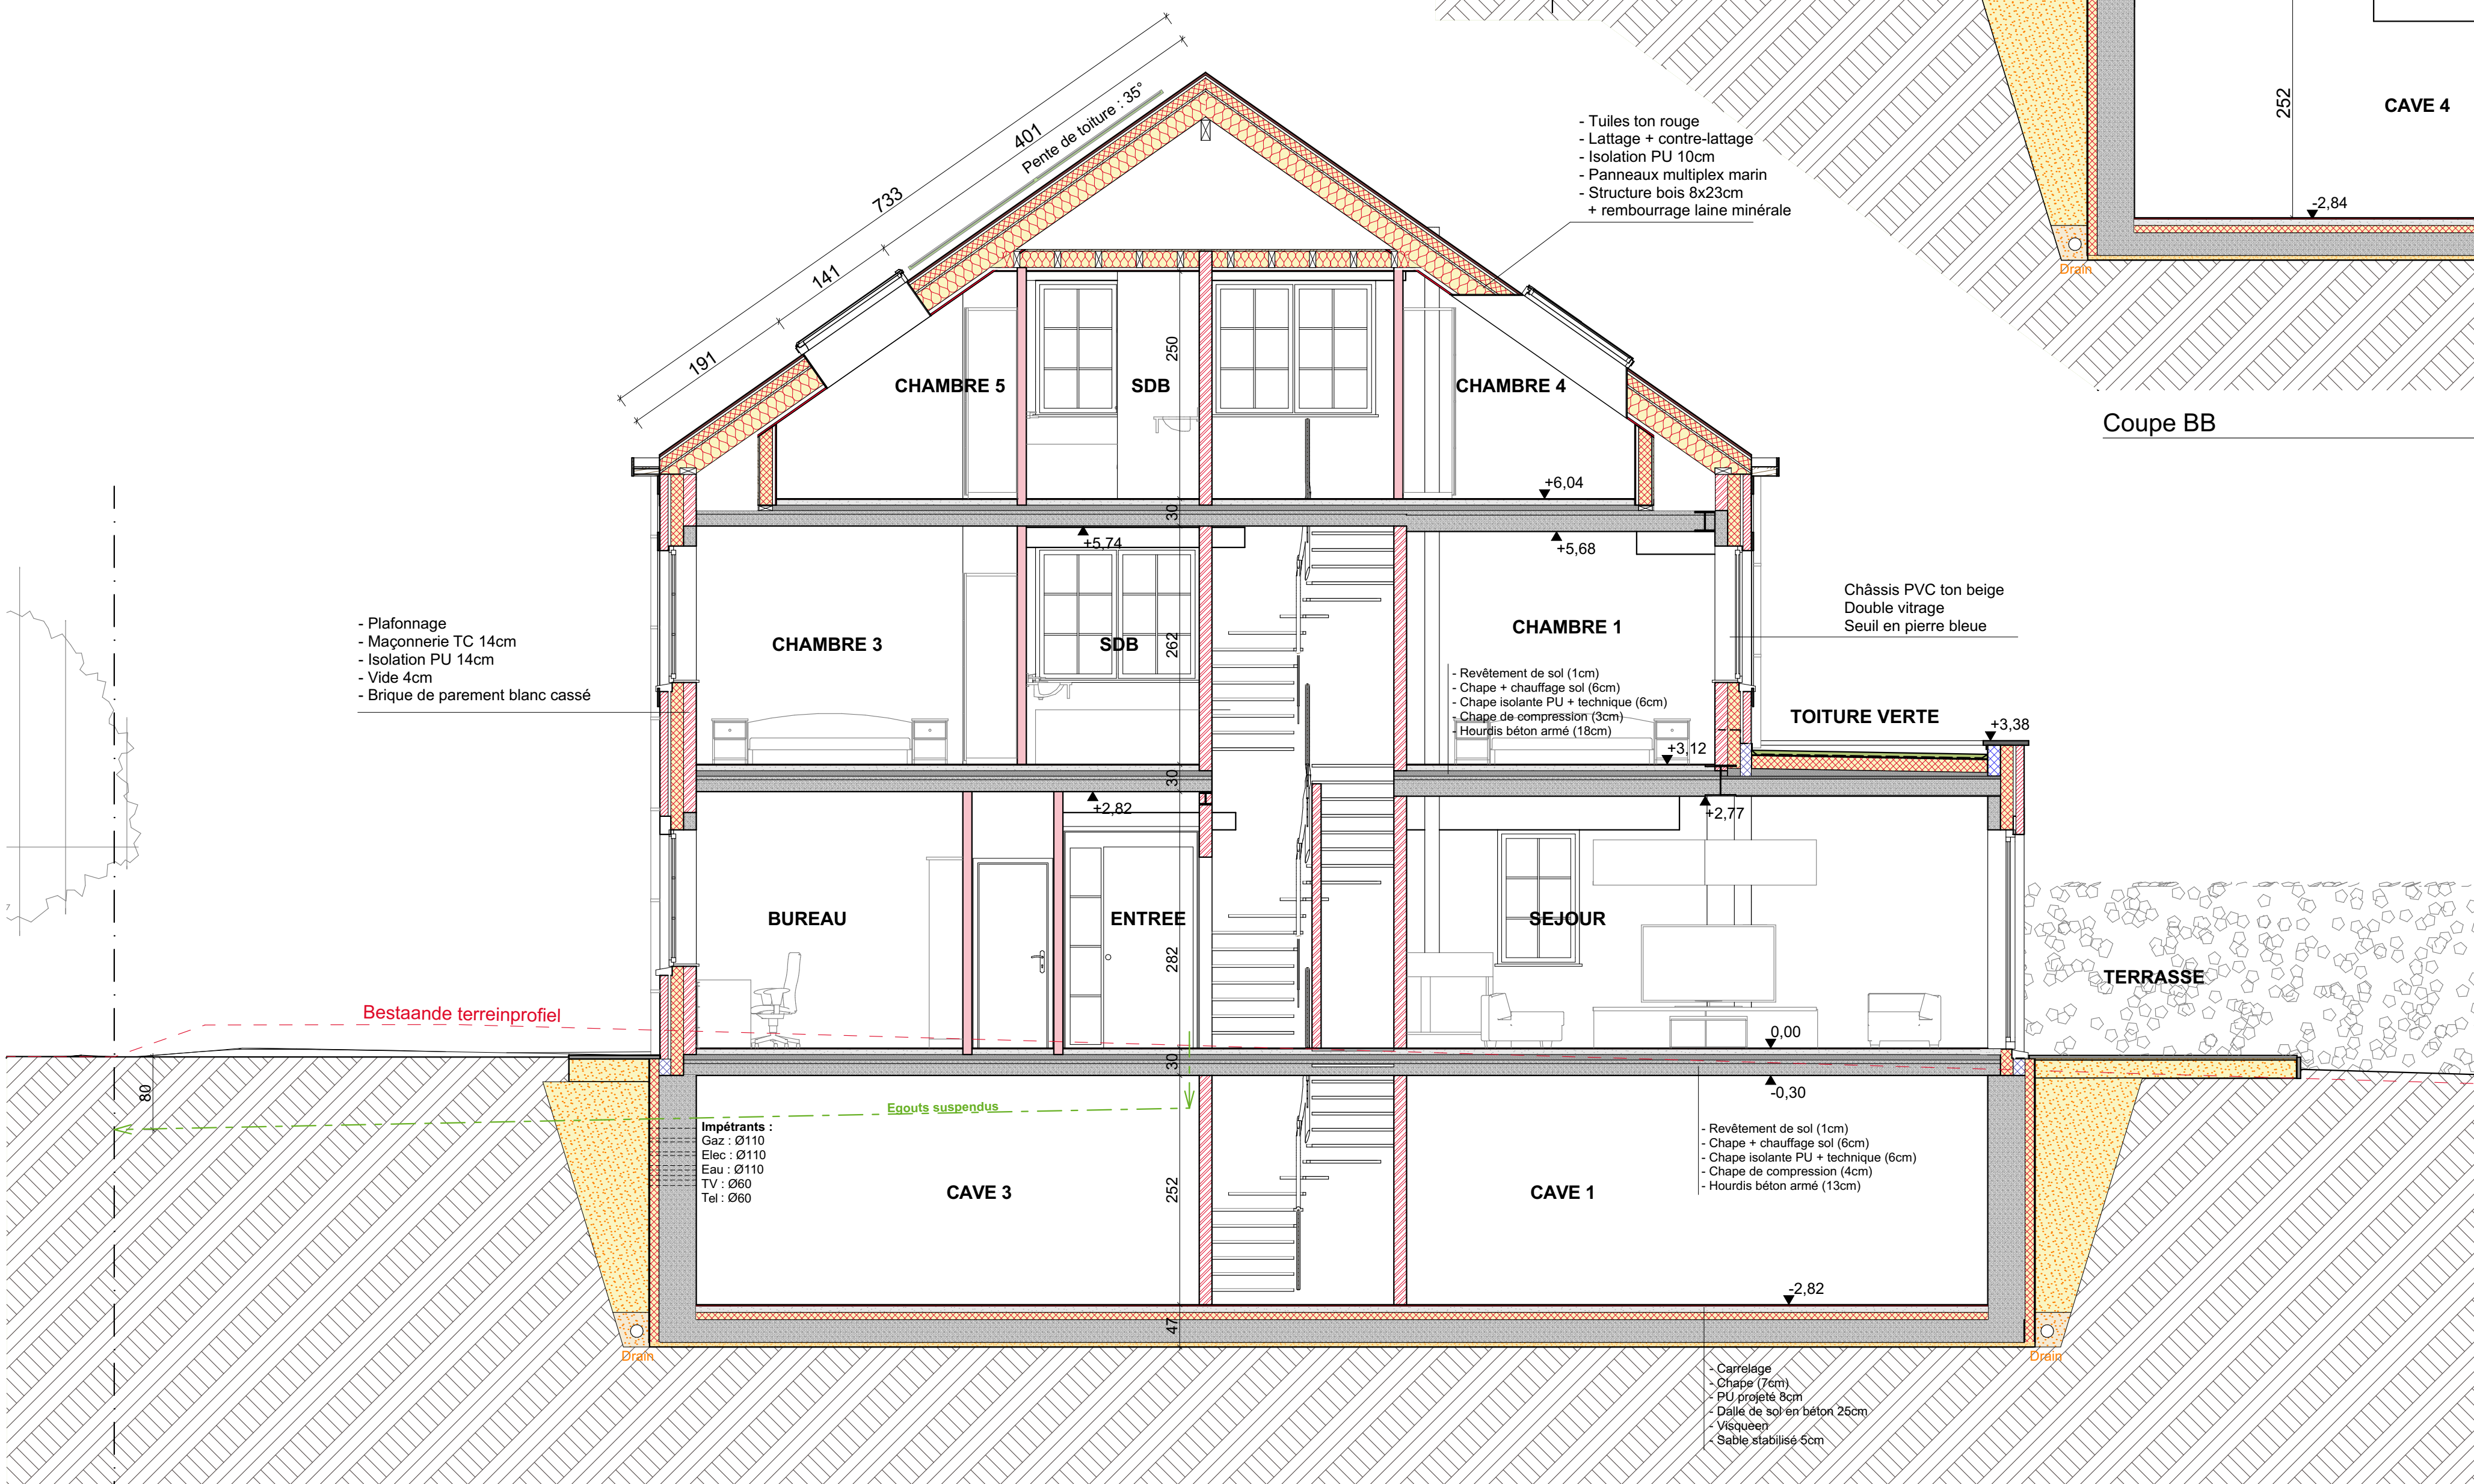

1:50

TITRE DU PLAN		NUMERO DE PLAN	
Coupes		N° 3/A	
REFERENCE DOSSIER	ECHELLE	PHASE DU PROJET	DATE
EDK - HÊTRES ROUGES	1:50	EXE	19-01-2023