PLAN REZ+1

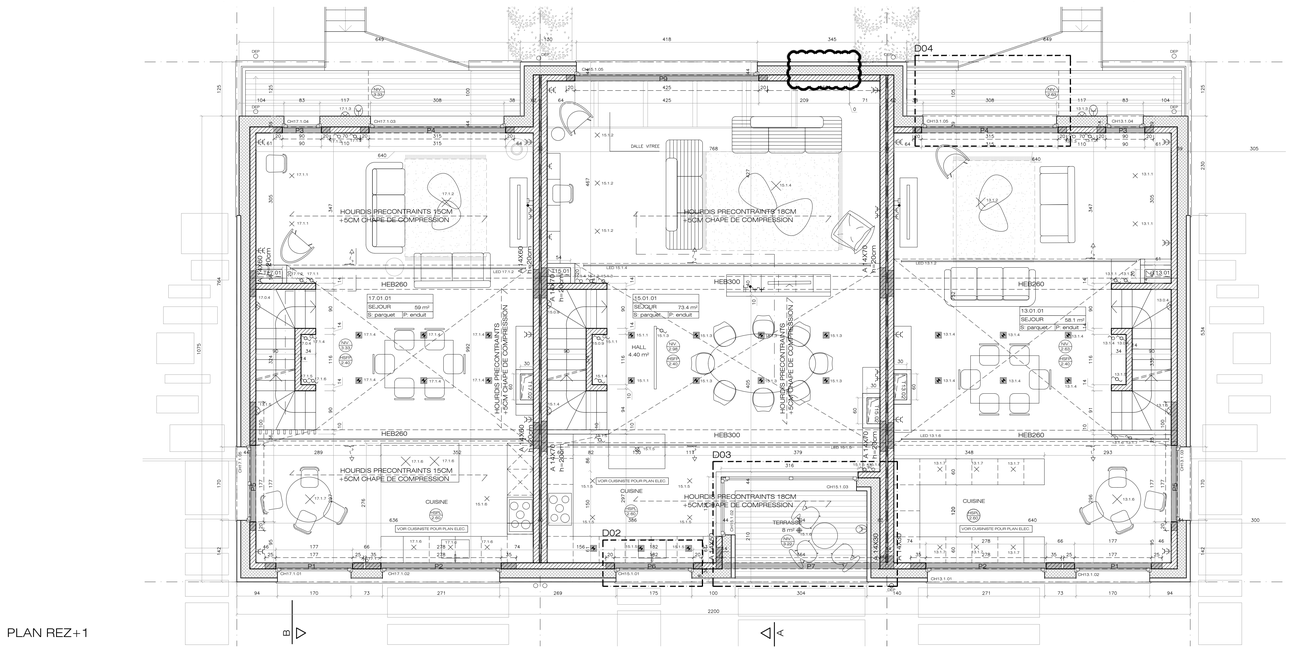

PLAN REZ+2

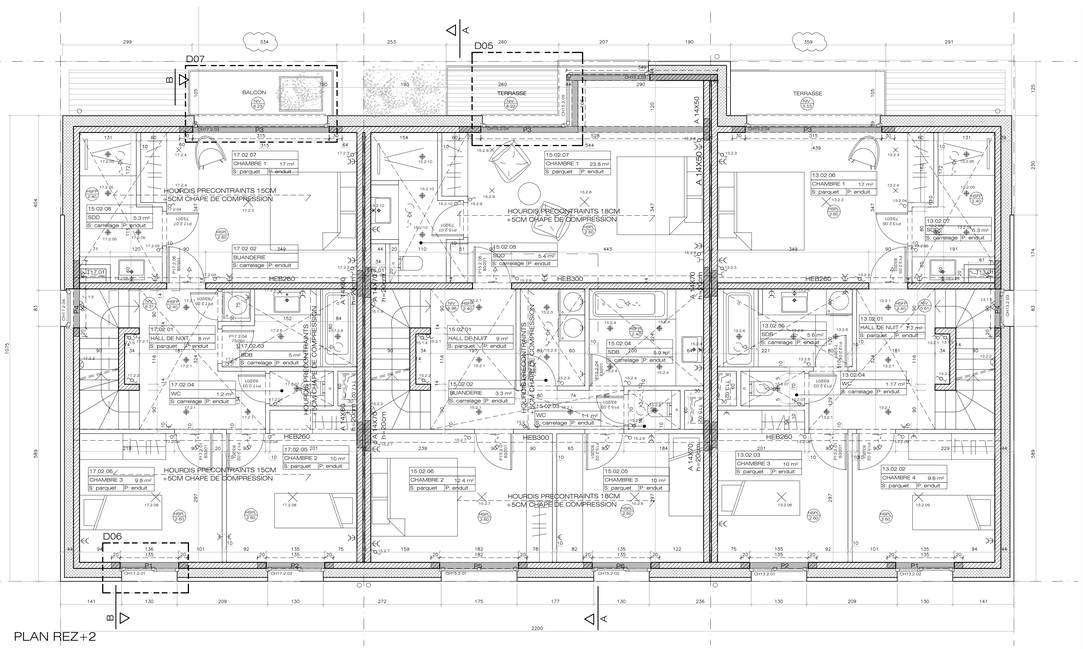

PLAN REZ-DE-CHAUSSEE

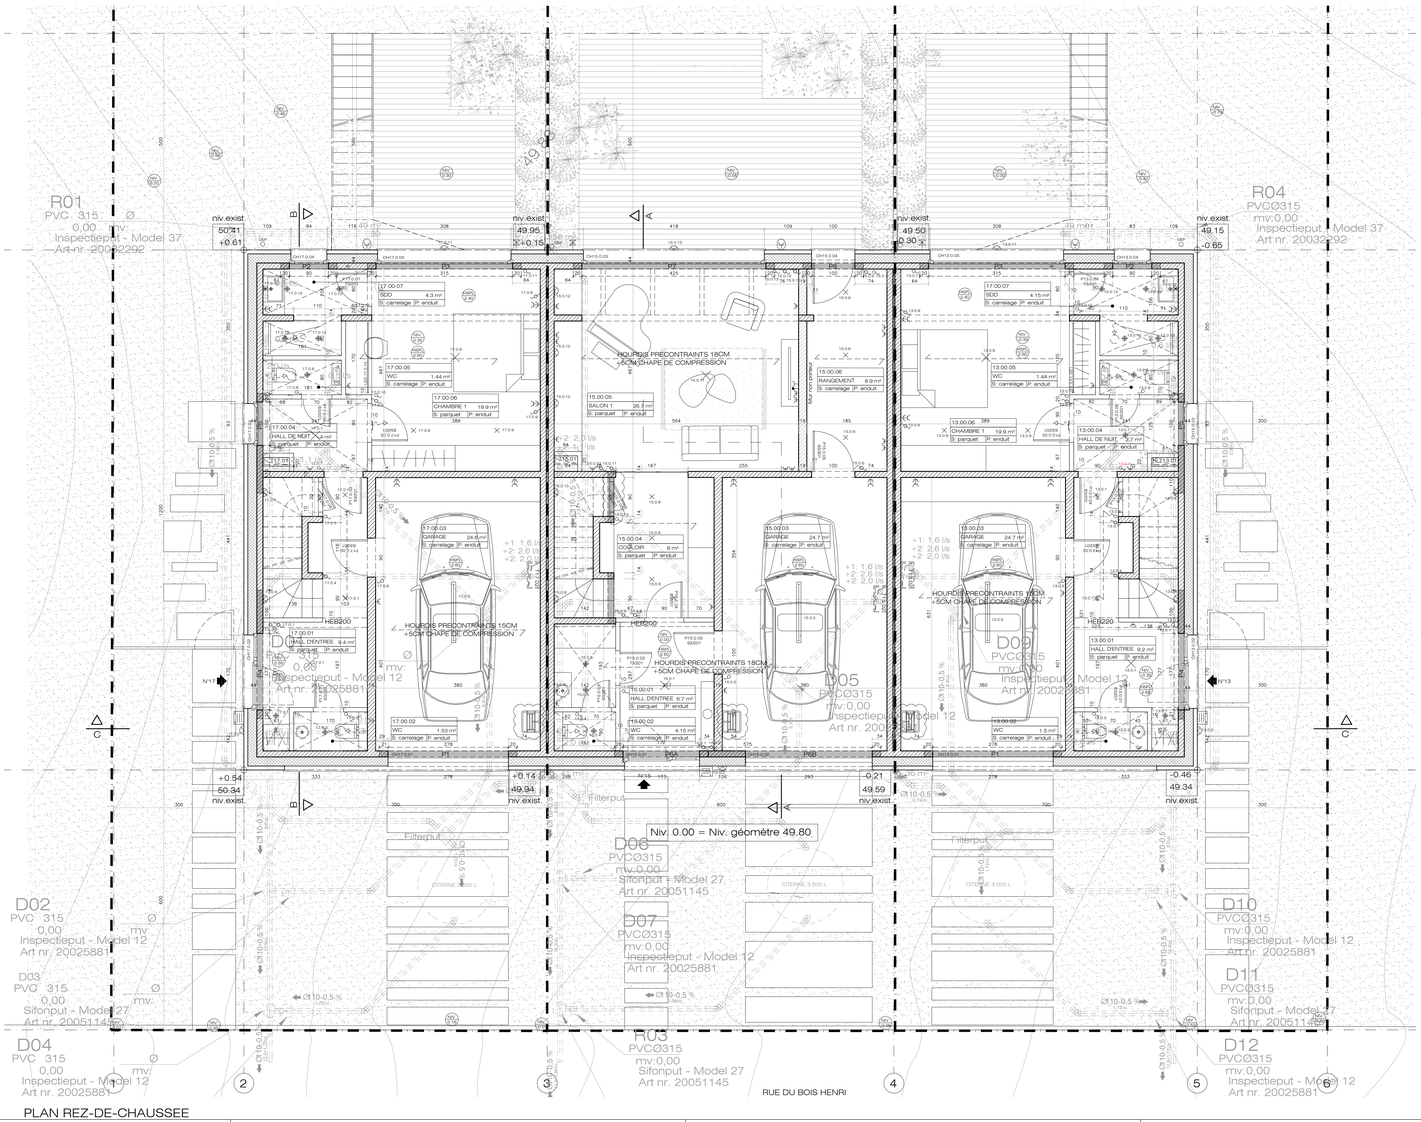

PLAN REZ+2+T

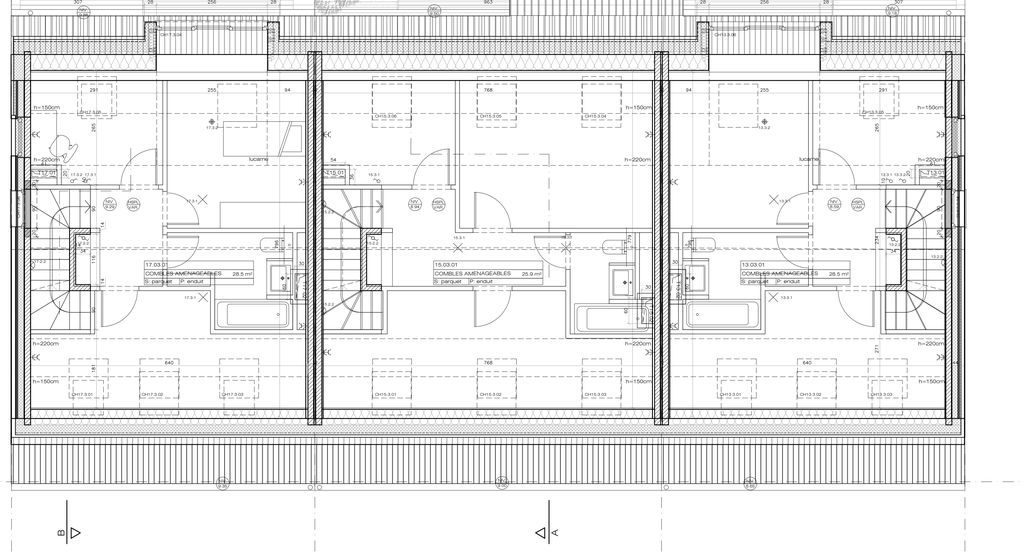

LEGENDE

- NOUVELLE MACONNERIE
- CLOISON LEGERE
- BETON
- ISOLATION
- FAUX PLAFOND STANDARD
- NIV. X.XX — NIVEAU FINI

REMARQUE

MAISON N°15 : Rez-de-chaussée = niv. de reference = niv. 0.00 = niv. géomètre 49.80
MAISON N°17 : Rez-de-chaussée = niv. 0.35

MAISON N°13 : Rez-de-chaussée = niv. -0.35

DATE		MODIFICATIONS	DATE		MODIFICATIONS
28-02-2022	A	Divers adaptations STAB et PEB	20-06-2022	F	Divers adaptations STAB, plan électricité et ventilation
15-03-2022	B	Divers adaptations STAB	28-10-2022	G	Divers adaptations, enlèvement du châssis CH15.1.04
06-04-2022	C	Adaptation STAB nb.			
10-05-2022	D	Adaptations diverses			
23-05-2022	E	DEP terrasses, enlèvement revêt. alu. sur les façades latérales et nouvelle coupe CC			

MAITRE D'OUVRAGE

EDK

Rue Auguste Lambiotte 144 - 1030 Schaerbeek

Tel : 0475/ 52 81 79 E-Mail : dkp@eck.be

ARCHITECTE

NEST ARCHITECTS

Rue Bara 175 - 1070 Bruxelles | Tel : 02 560 21 83 | Mail : info@nestarchitects.be

INGENIEUR STABILITE

Watt & Energy sprl
Chaussée de Louvain 406 - 1300 Wavre

TECHNIQUES SPECIALES

DOSSIER

CONSTRUCTION DE 5 MAISONS UNIFAMILIALES

Rue Bois Henri n°13-15-17-48-50 - 1120 Bruxelles

OBJET DU PLAN

SITUATION PROJETEE :

PLAN REZ DE-CHAUSSEE n°13-15-17
PLAN REZ+1 n°13-15-17
PLAN REZ+2 n°13-15-17
PLAN REZ+2+T n°13-15-17

DATE DATUM.	ECH. SCH.	SURF. OPP.	DES. GETE.	IND.								
24.09.2021	1/50		GD	A	B	C	D	E	F	G		

1913_EXE01-G

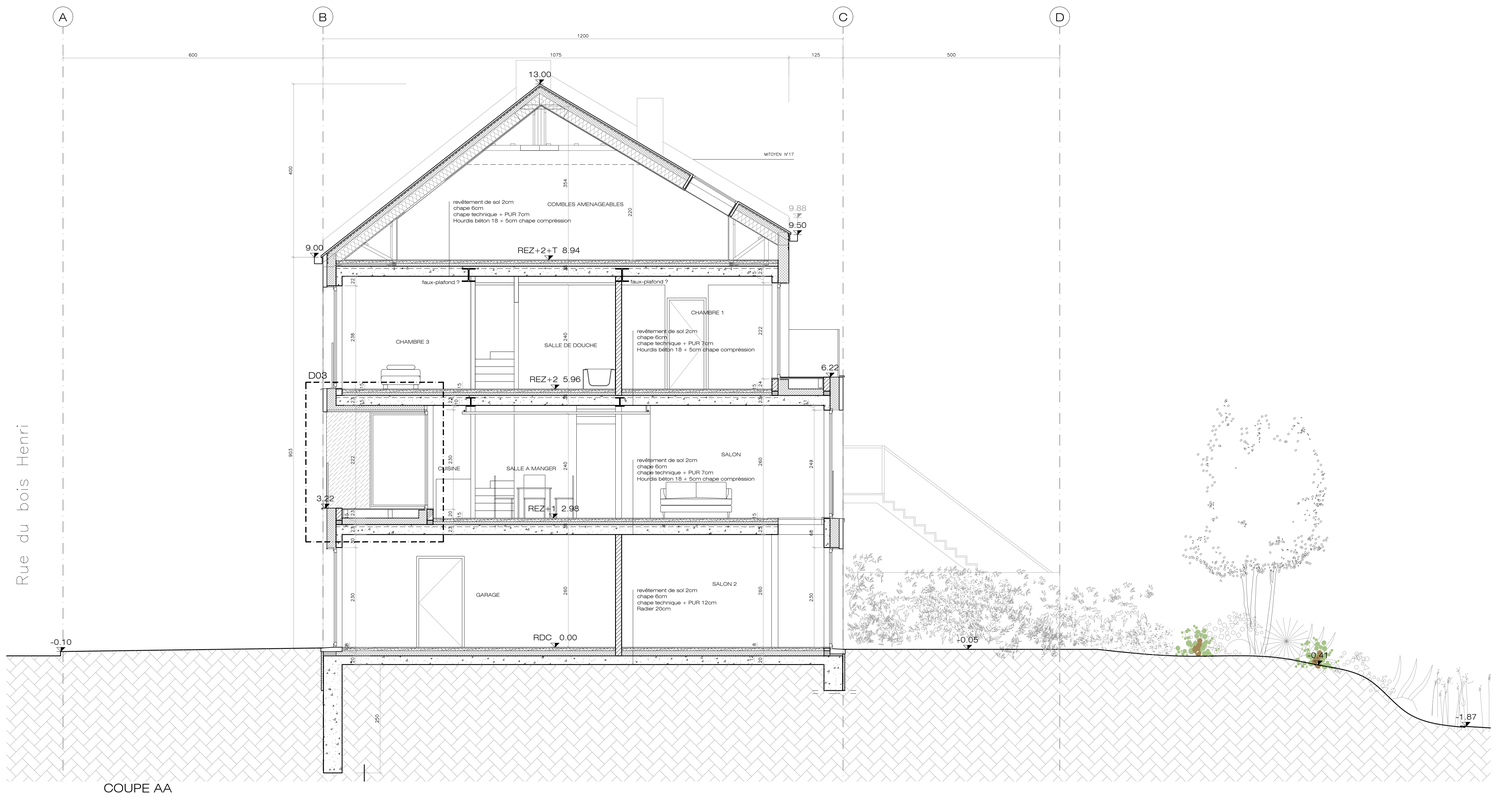

COUPE AA

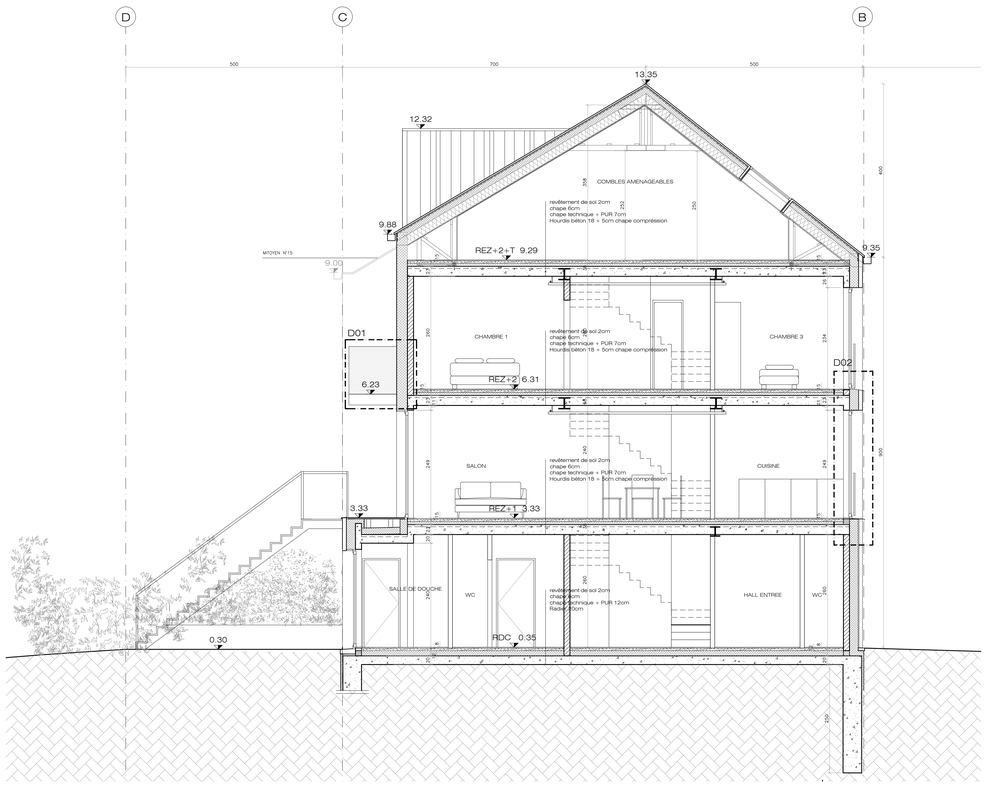

COUPE BB

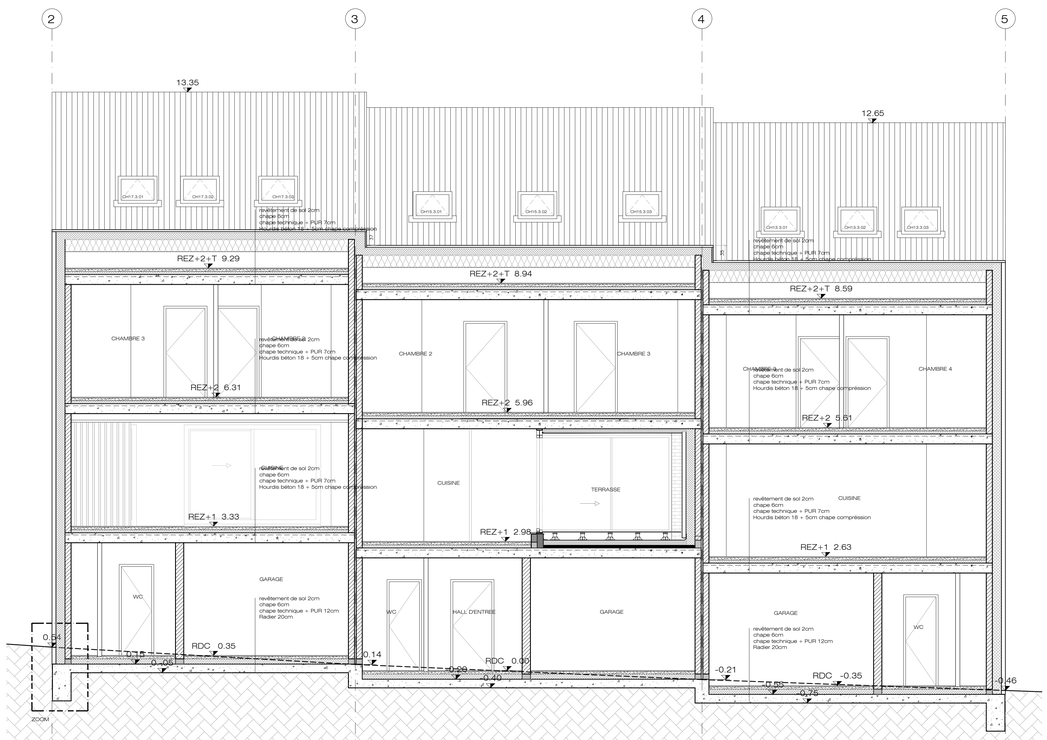

COUPE CC

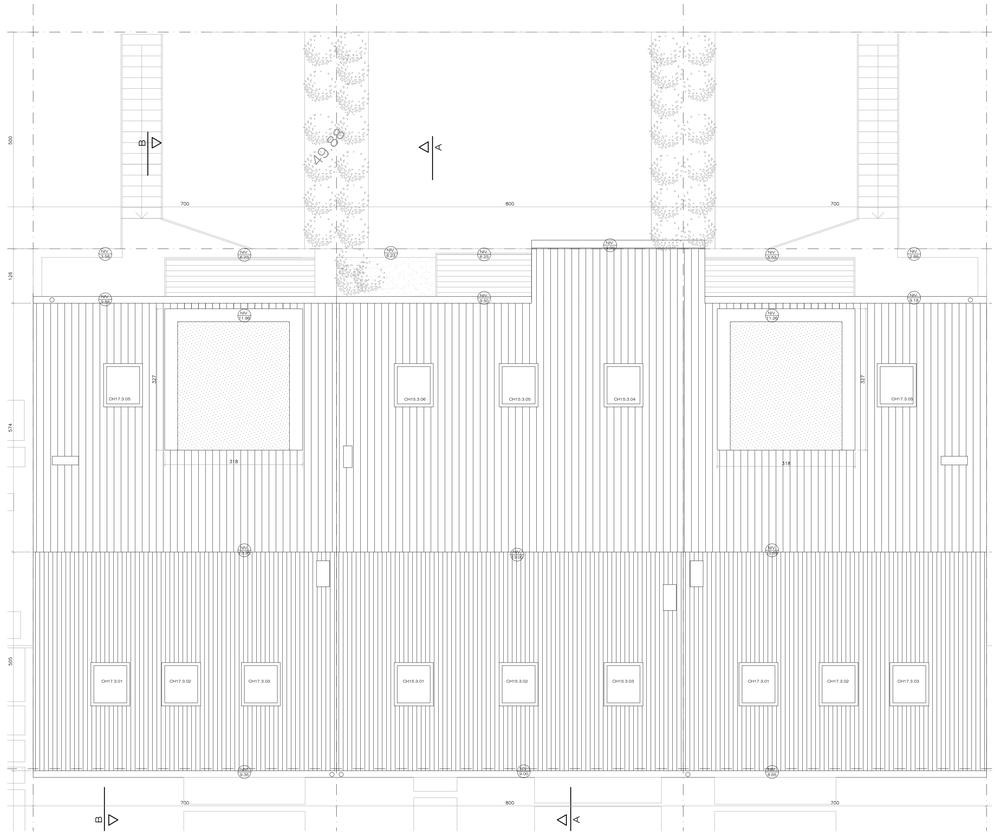

PLAN TOITURE

LEGENDE

- NOUVELLE MACONNERIE
- CLOISON LEGERE
- BETON
- ISOLATION
- FAUX PLAFOND STANDARD
- NIVEAU FINI

DATE		MODIFICATIONS	DATE	MODIFICATIONS
28-02-2022	A	Divers adaptations STAB et PEB		
15-03-2022	B	Divers adaptations STAB		
06-04-2022	C	Adaptation STAB rdc		
10-05-2022	D	Adaptations diverses		
23-05-2022	E	DEP terrasses, enlèvement revêt. alu. sur les façades latérales et nouvelle coupe CC		

MAITRE D'OUVRAGE

EDK

Rue Auguste Lambiotte 144 - 1030 Schaerbeek

Tel : 0475/ 52 81 70 E-Mail : skp@adk.be

ARCHITECTE

NEST ARCHITECTS

Rue Bara 175 - 1070 Bruxelles I Tel : 02 560 21 83 I Mail : info@nestarchitects.be

INGENIEUR STABILITE

Watt & Energy sprl

Chaussée de Louvain 406 - 1300 Wavre

TECHNIQUES SPECIALES

DOSSIER

CONSTRUCTION DE 5 MAISONS UNIFAMILIALES

Rue Bois Henri n°13-15-17-48-50 - 1120 Bruxelles

OBJET DU PLAN

SITUATION PROJETEE :

PLAN TOITURE n°13-15-17
COUPE AA
COUPE BB
COUPE CC

DATE DATUM	ECH. SCH.	SURF. OPP.	DES. GETE.	IND.	
24.09.2021	1/50		GD	A B C D E	1913_EXE02-E

FACADE ARRIERE

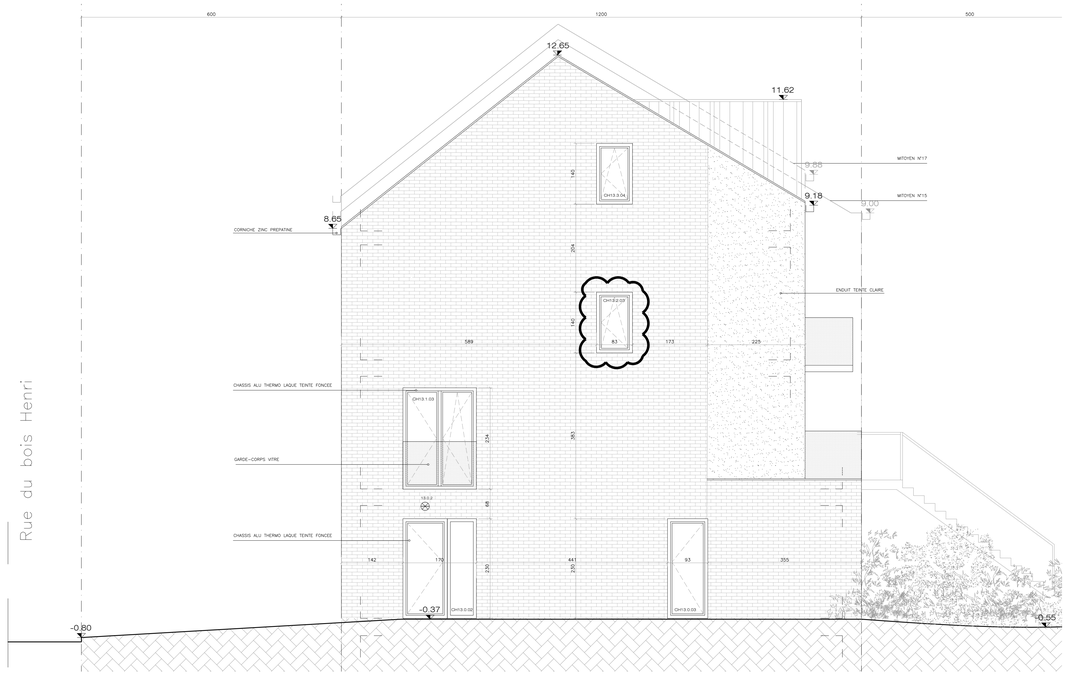

FACADE LATERALE N°13

FACADE RUE

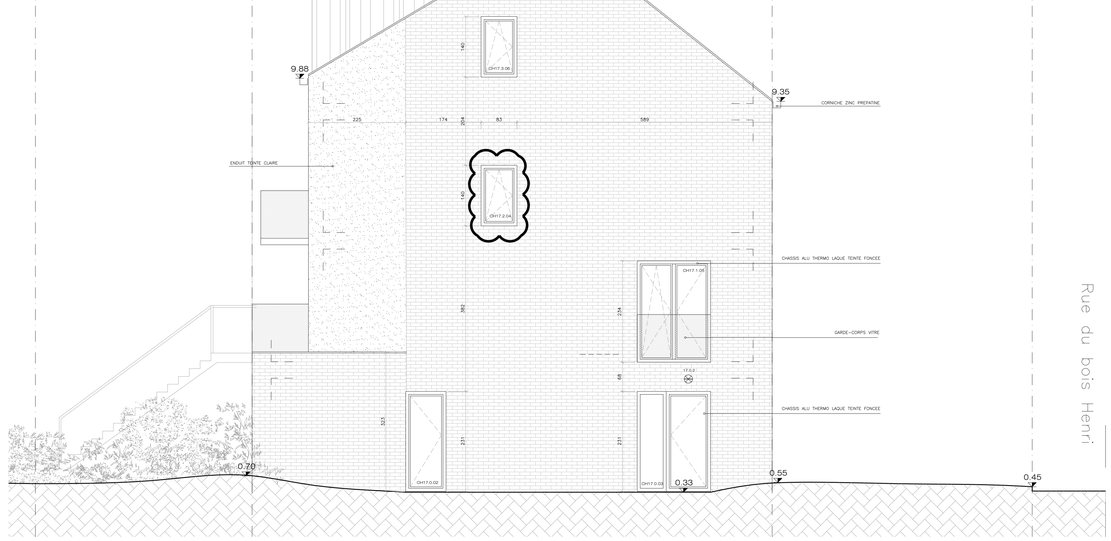

FACADE LATERALE N°17

DATE		MODIFICATIONS	DATE		MODIFICATIONS
28-02-2022	A	Divers adaptations STAB et PEB	30-05-2022	F	Adaptation niveau terrasse
15-03-2022	B	Divers adaptations STAB	20-06-2022	G	Divers adaptations STAB, plan électricité et ventilation
06-04-2022	C	Adaptation STAB rdc	04-07-2022	H	Adaptation niveau linteau châssis R+1 en façade arrière
10-05-2022	D	Adaptations diverses	28-10-2022	I	Divers adaptations, enlèvement du châssis CH15.1.04
23-05-2022	E	DEP terrasses, enlèvement revêt. alu. sur les façades latérales et nouvelle coupe CC			

MAITRE D'OUVRAGE

EDK

Rue Auguste Lambiotte 144 - 1030 Schaerbeek

Tel : 0475/ 32 81 70 E-Mail : dg@edk.be

ARCHITECTE

NEST ARCHITECTS

Rue Bara 175 - 1070 Bruxelles | Tel : 02 560 21 83 | Mail : info@nestarchitects.be

INGENIEUR STABILITE

Watt & Energy sprl

Chaussée de Louvain 406 - 1300 Wavre

TECHNIQUES SPECIALES

DOSSIER

CONSTRUCTION DE 5 MAISONS UNIFAMILIALES

Rue Bois Henri n°13-15-17-48-50 - 1120 Bruxelles

OBJET DU PLAN

SITUATION PROJETEE :

FACADE A RUE n°13-15-17
FACADE ARRIERE n°13-15-17
FACADE LATERALE n° 13
FACADE LATERALE n°17

DATE DATUM	ECH. SCH.	SURF. OPP.	DES. GETE.	IND.									
				A	B	C	D	E	F	G	H	I	
24.09.2021	1/50		GD										

1913_EXE03-I

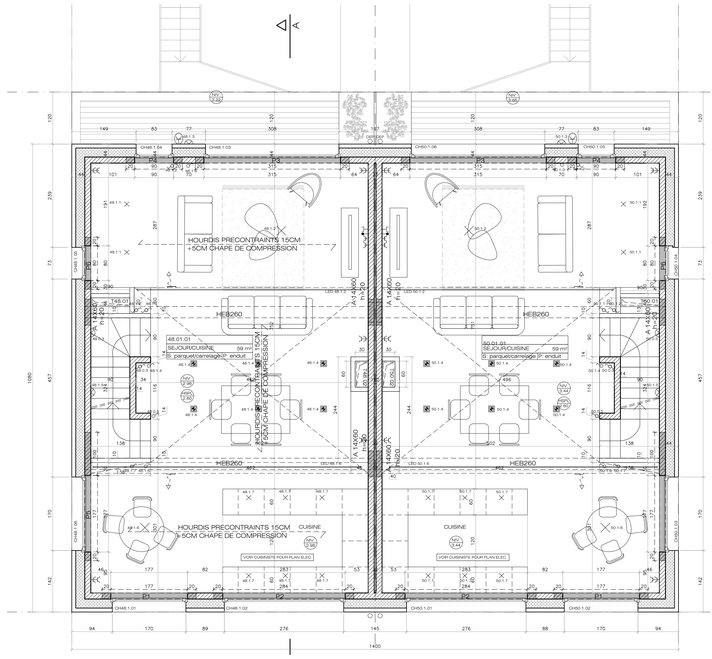

PLAN REZ+1

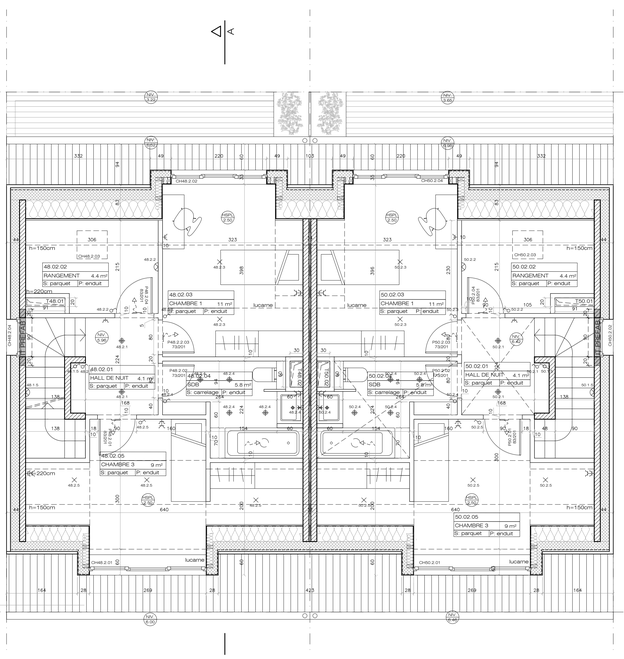

PLAN REZ+1+T

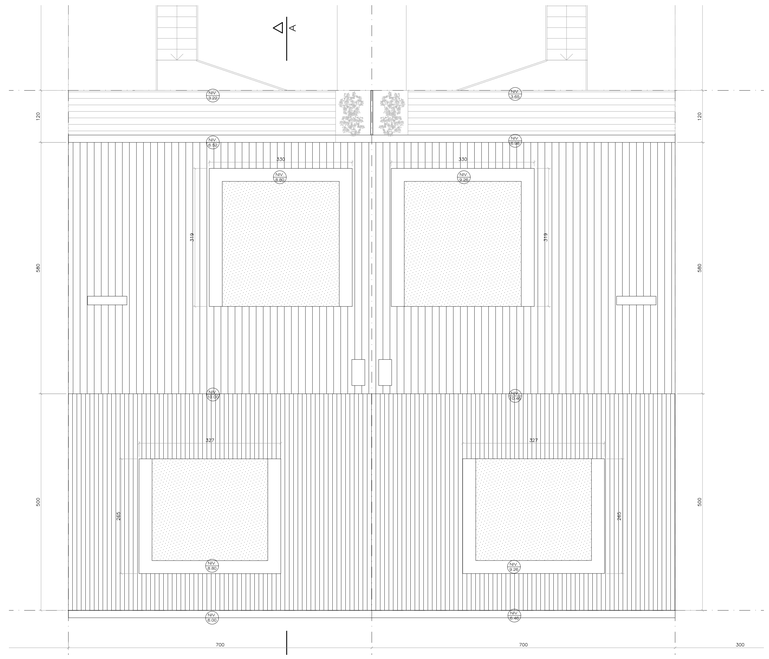

PLAN TOITURE

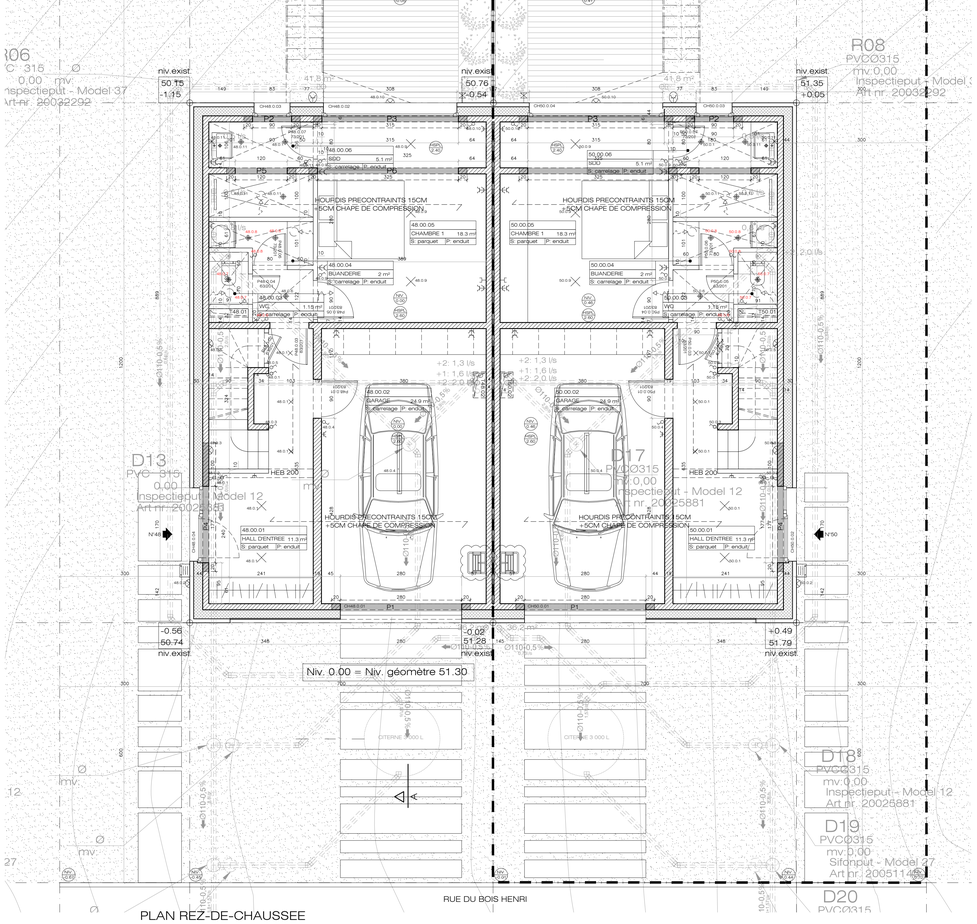

PLAN REZ-DE-CHAUSSEE

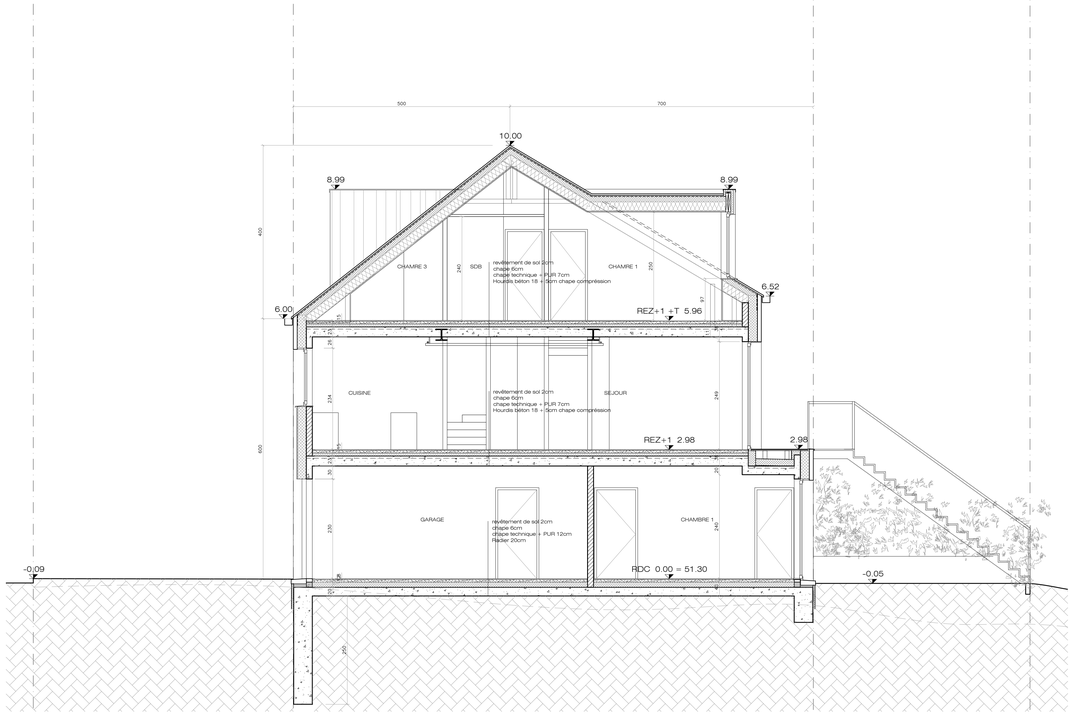

COUPE AA

LEGENDE

- NOUVELLE MACONNERIE
- CLOISON LEGERE
- BETON
- ISOLATION
- FAUX PLAFOND STANDARD
- NIVEAU FINI

REMARQUE

MAISON N°48 : Rez-de chaussée = niv. de reference = niv. 0.00 = niv. géomètre 51.30

MAISON N°50 : Rez-de-chaussée = niv. 0.46

DATE		MODIFICATIONS	DATE	MODIFICATIONS
28-02-2022	A	Divers adaptations STAB et PEB		
15-03-2022	B	Divers adaptations STAB		
30-05-2022	C	Adaptation niveau terrasse		
20-06-2022	D	Divers adaptations STAB, plan électricité et ventilation		
04-07-2022	E	Adaptation niveau linteau châssis R+1 en façade arrière		

MAITRE D'OUVRAGE

EDK

Rue Auguste Lambiotte 144 - 1030 Schaerbeek

Tel : 0475/ 52 81 79 E-Mail : dkp@scdk.be

ARCHITECTE

NEST ARCHITECTS

Rue Bara 175 - 1070 Bruxelles | Tel : 02 560 21 83 | Mail : info@nestarchitects.be

INGENIEUR STABILITE

Watt & Energy sprl

Chaussée de Louvain 406 - 1300 Wavre

TECHNIQUES SPECIALES

DOSSIER

CONSTRUCTION DE 5 MAISONS UNIFAMILIALES

Rue Bois Henri n°13-15-17-48-50 - 1120 Bruxelles

OBJET DU PLAN

SITUATION PROJETEE :

PLAN REZ-DE-CHAUSSEE n°:48-50
PLAN REZ+1 n°:48-50
PLAN REZ+2 n° 48-50
COUPE AA

DATE DATUM	ECH. SCH.	SURF. OPP.	DES. GETE.	IND.	
24.09.2021	1/50		GD	A B C D E	1913_EXE04-E

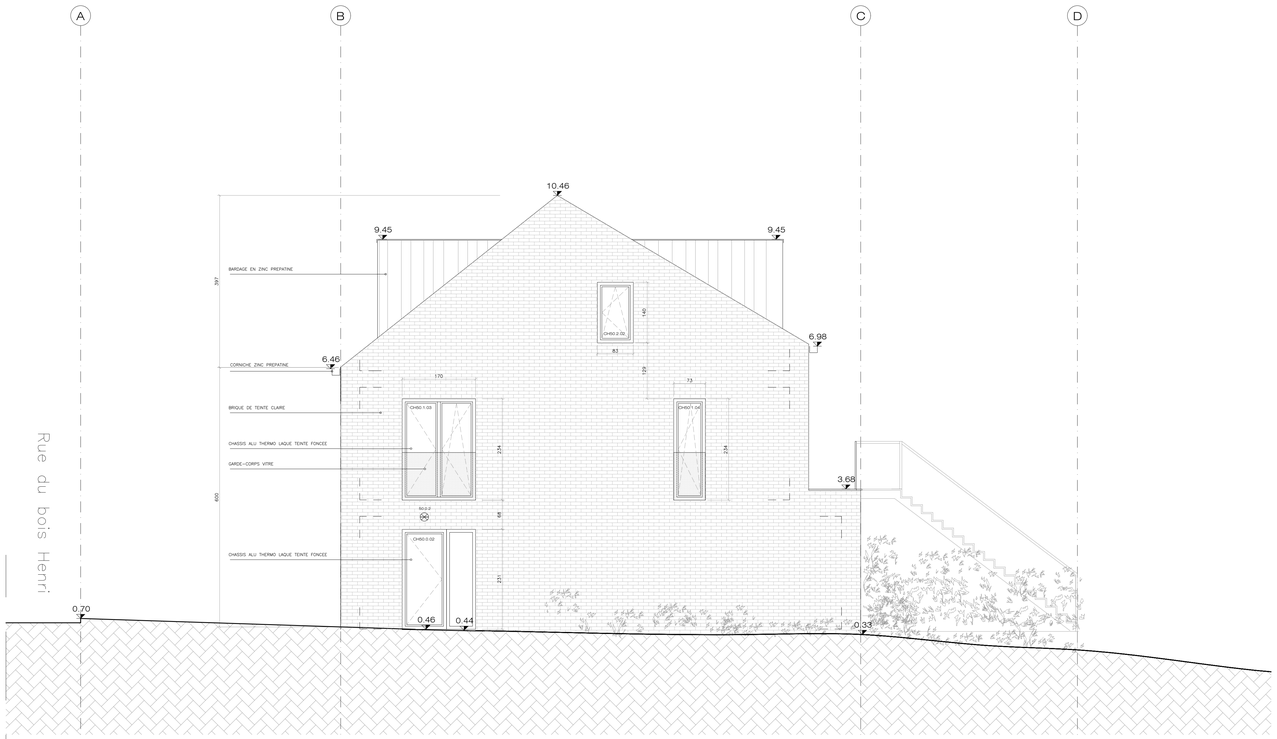

COUPE CC

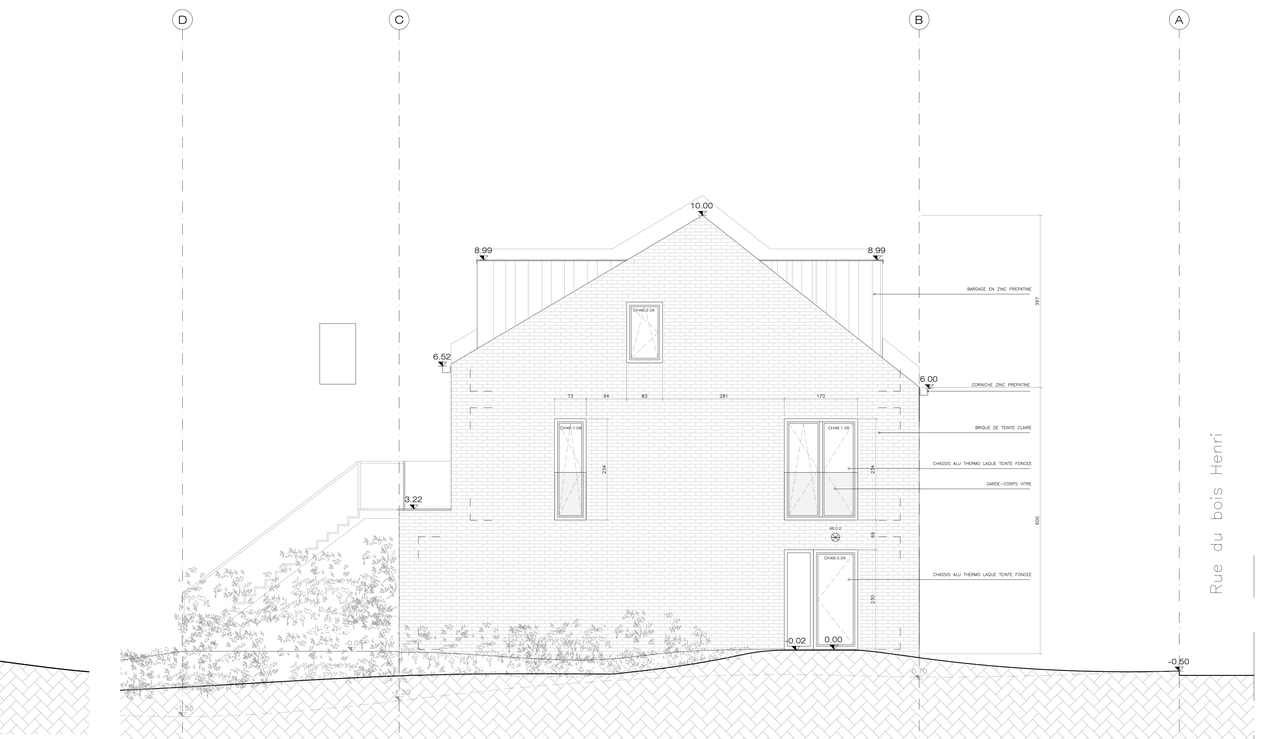

FACADE LATERALE

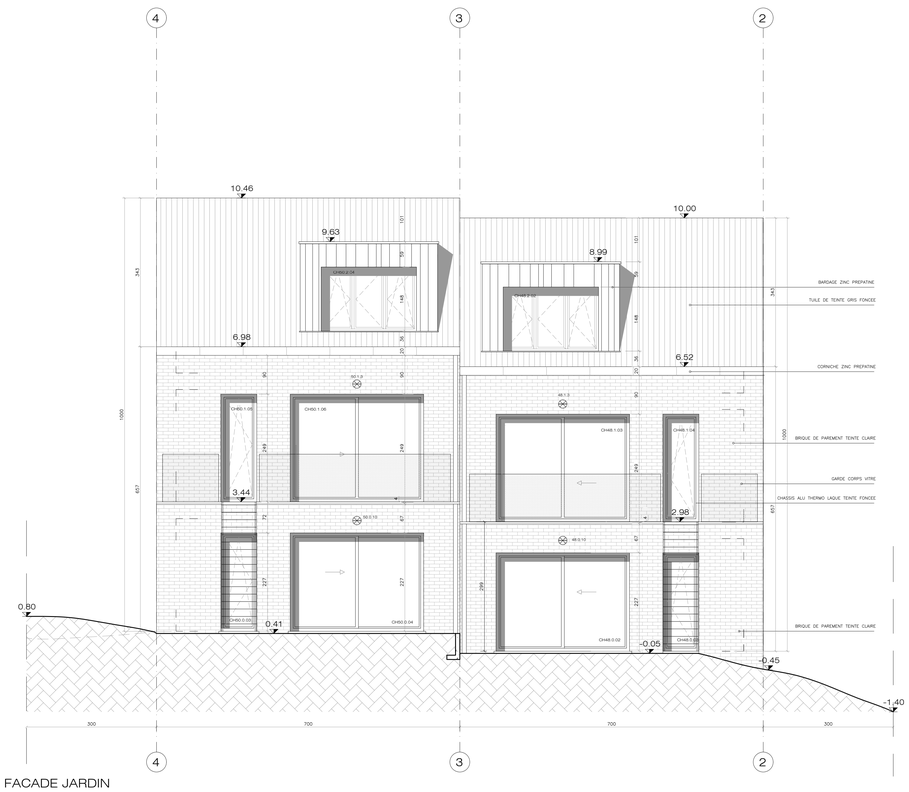

FACADE JARDIN

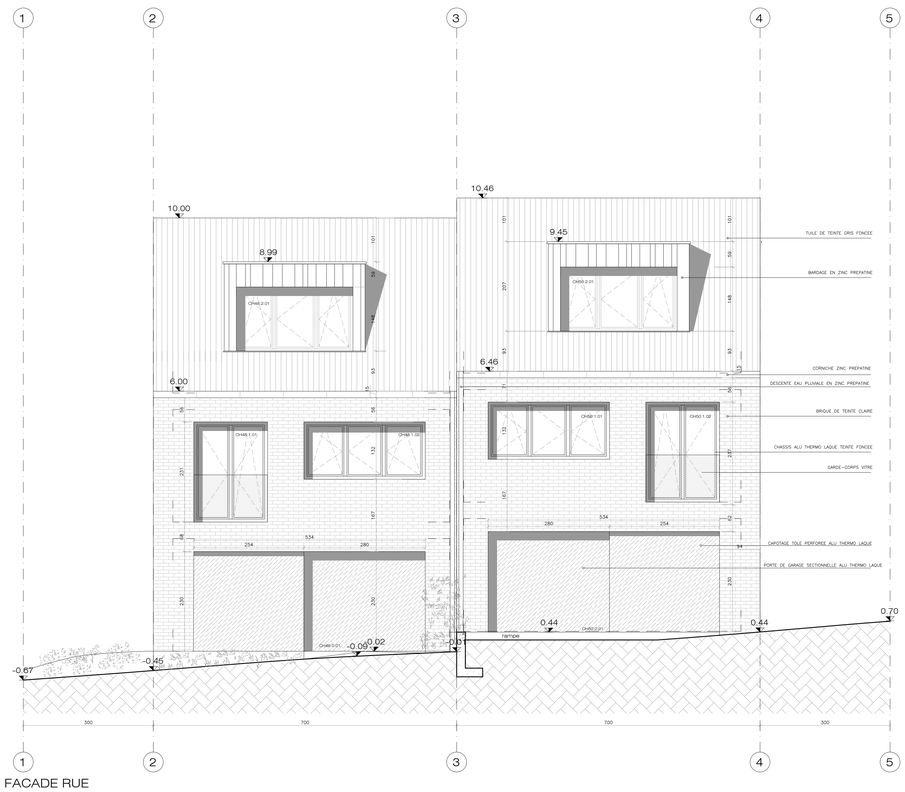

FACADE RUE

LEGENDE

- NOUVELLE MACONNERIE
- CLOISON LEGERE
- BETON
- ISOLATION
- FAUX PLAFOND STANDARD
- NIVEAU FINI

DATE		MODIFICATIONS	DATE		MODIFICATIONS
28-02-2022	A	Divers adaptations STAB et PEB	30-05-2022	F	Adaptation niveau terrasse
15-03-2022	B	Divers adaptations STAB	20-06-2022	G	Divers adaptations STAB, plan électricité et ventilation
29-03-2022	C	Adaptation ouverture de fenêtres en façade	04-07-2022	H	Adaptation niveau linteau châssis R+1 en façade arrière
10-05-2022	D	Adaptations diverses			
23-05-2022	E	DEP terrasses, enlèvement revêt. stu. sur les façades latérales et nouvelle coupe CC			

MAITRE D'OUVRAGE

EDK

Rue Auguste Lambiotte 144 - 1030 Schaerbeek

Tel : 0475/ 32 81 79 E-Mail : sky@ixit.be

ARCHITECTE

NEST ARCHITECTS

Rue Bara 175 - 1070 Bruxelles | Tel : 02 560 21 83 | Mail : info@nestarchitects.be

INGENIEUR STABILITE

Watt & Energy sprl

Chaussée de Louvain 406 - 1300 Wavre

TECHNIQUES SPECIALES

DOSSIER

CONSTRUCTION DE 5 MAISONS UNIFAMILIALES

Rue Bois Henri n°13-15-17-48-50 - 1120 Bruxelles

OBJET DU PLAN

SITUATION PROJETEE :

FACADE A RUE n°48-50
FACADE ARRIERE n°48-50
FACADES LATERALES n° 48-50

DATE DATUM	ECH. SCH.	SURF. OPP.	DES. GETE.	IND.								
				A	B	C	D	E	F	G	H	
24.09.2021	1/50		GD									

1913_EXE05-H