


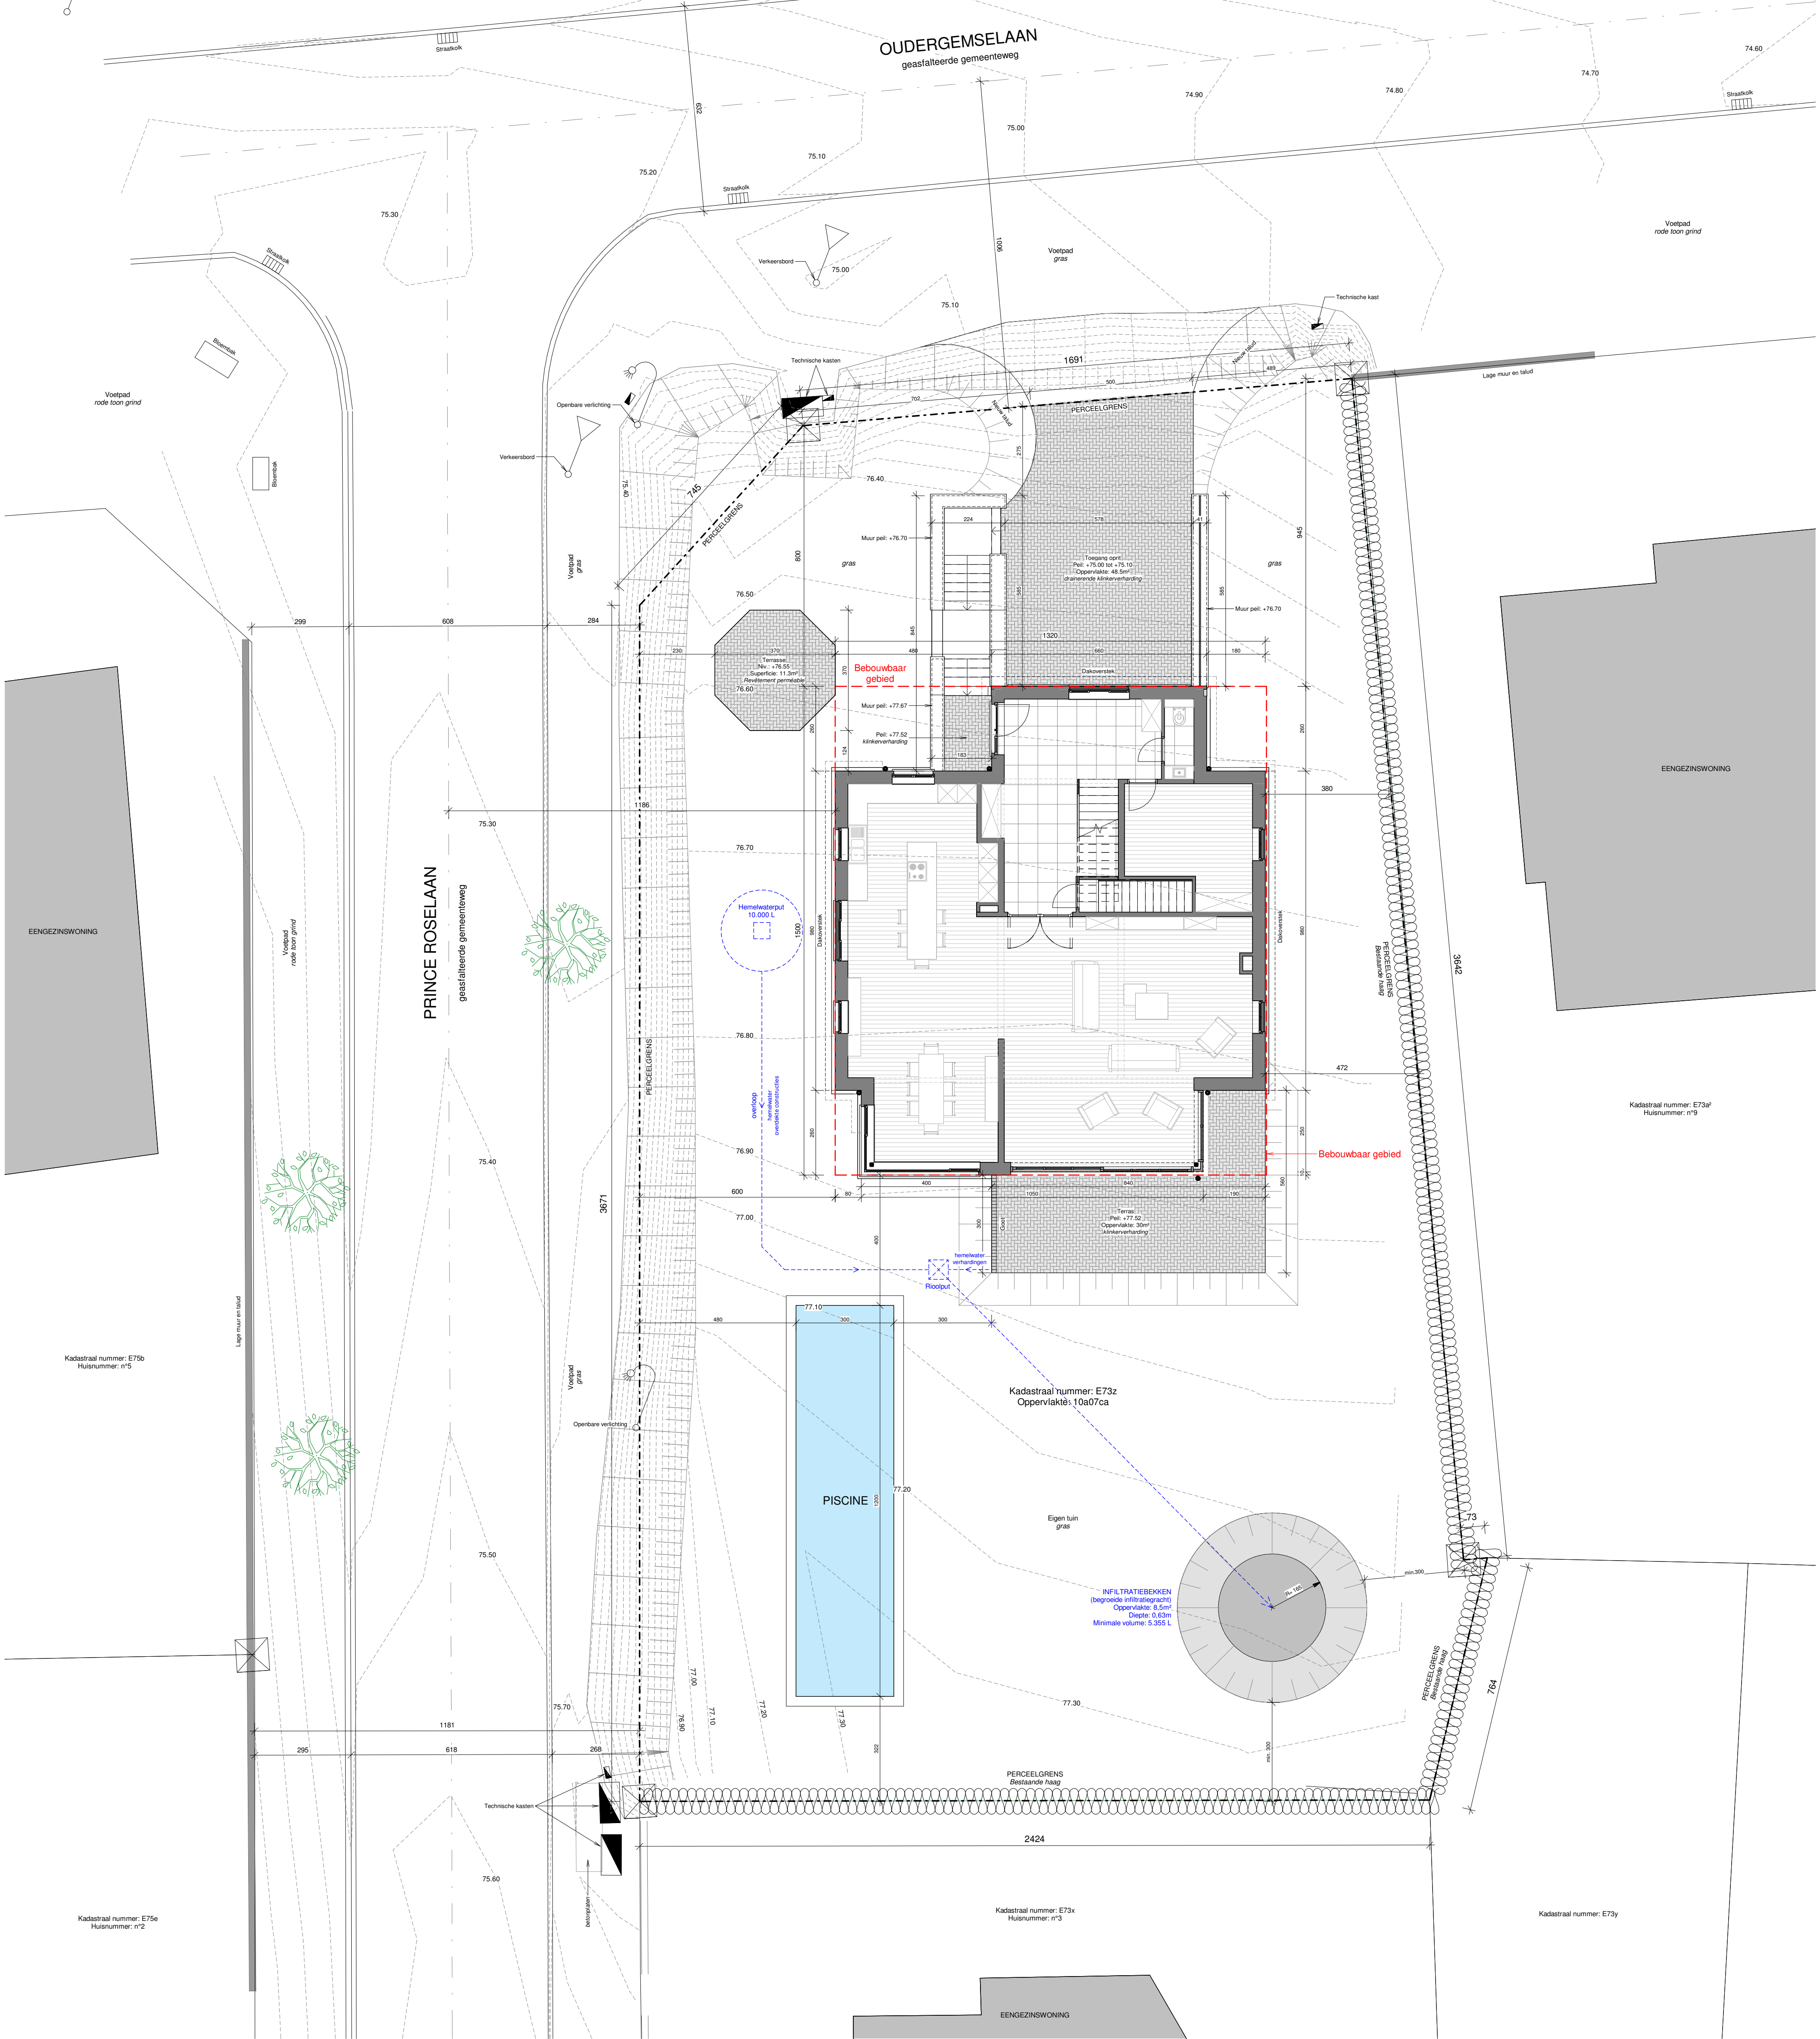

PROVINCE DU BRABANT FLAMAND
COMMUNE DE ZAVENTEM

PLANS D'EXECUTION

SITUATION	Cadastreplan : 1833 Sintreebek (ZAVENTEM)
CADASTRE	Affaire division section E, n°72s
REMARKS:	Tous renseignements et toutes interprétations relatives aux limites sans accord écrit de l'architecte.

L'Entrepreneur doit respecter les prescriptions légales en matière d'assainissement et de protection incendie.
L'Entrepreneur vérifie toutes les notes indiquées aux plans.
En cas d'erreur ou d'omission, l'Entrepreneur est en mesure l'Architecte par écrit avant de commencer les travaux.
L'Entrepreneur est responsable de toutes les dimensions générales et celles de niveau sont basées sur le niveau d'origine.

ARCHITECTE:

architecte
Donatien Ryelandt
www.architecte-ryelandt.be

MATRE DOUVAGE:

PREMIUM ALLIANCE S.A.,
représentée par Guillaume Lambin

premium alliance
Group Lambin

Adresse : 183, Boulevard du Souverain - 1160 Auderghem
Tél : 0473936 99 97
Email : guillaume@premiumalliance.be

Adresse : 1, Rue Villa Cassas - 1480 Court-Saint-Étienne
Tél : 046777 12 04
Email : donatien@architecte-ryelandt.be

SOCIÉTÉ D'ARCHITECTURE INSCRITE AU TITRE D'UN COMITÉ DES ARCHITECTES
DE BRABANT FLAMAND ET D'UNION NATIONALE

TITRE:

Plan d'implantation

1 : 100
Dossier N° :
Date :

07/09/2023

Indice :	A (modif. épaulage et abords)
Numéro de plan :	EXE-4/4