
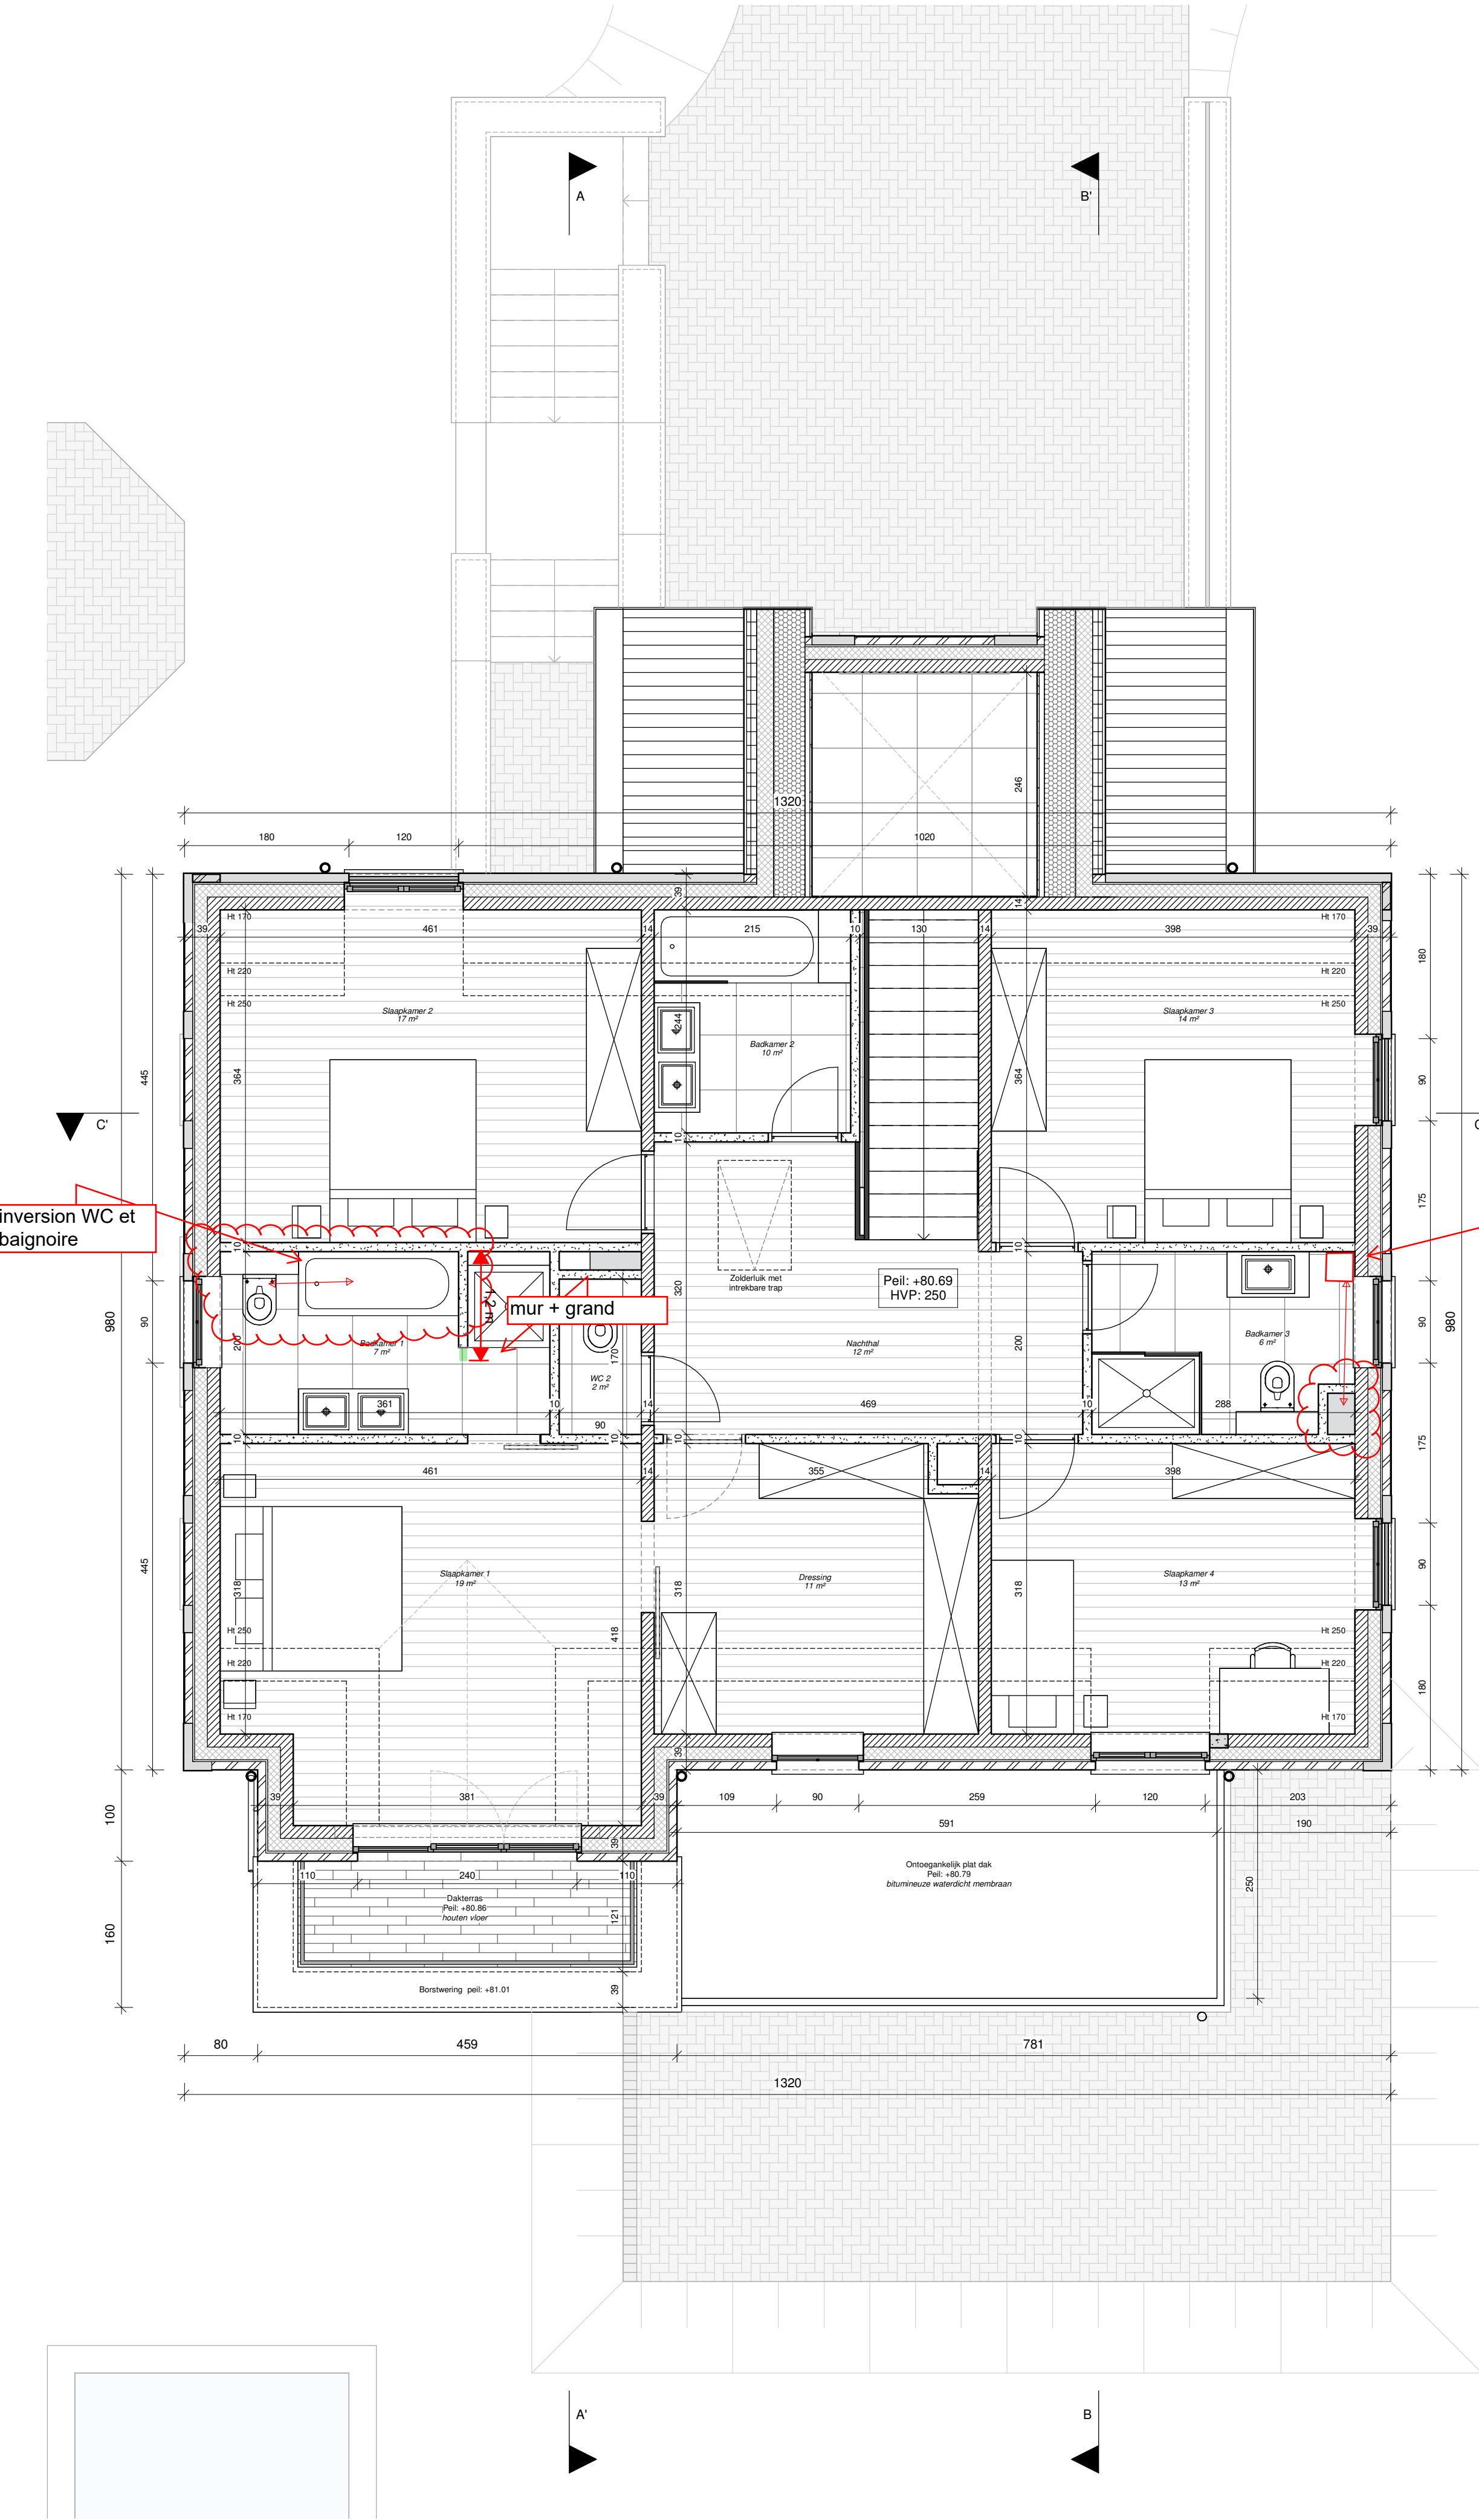
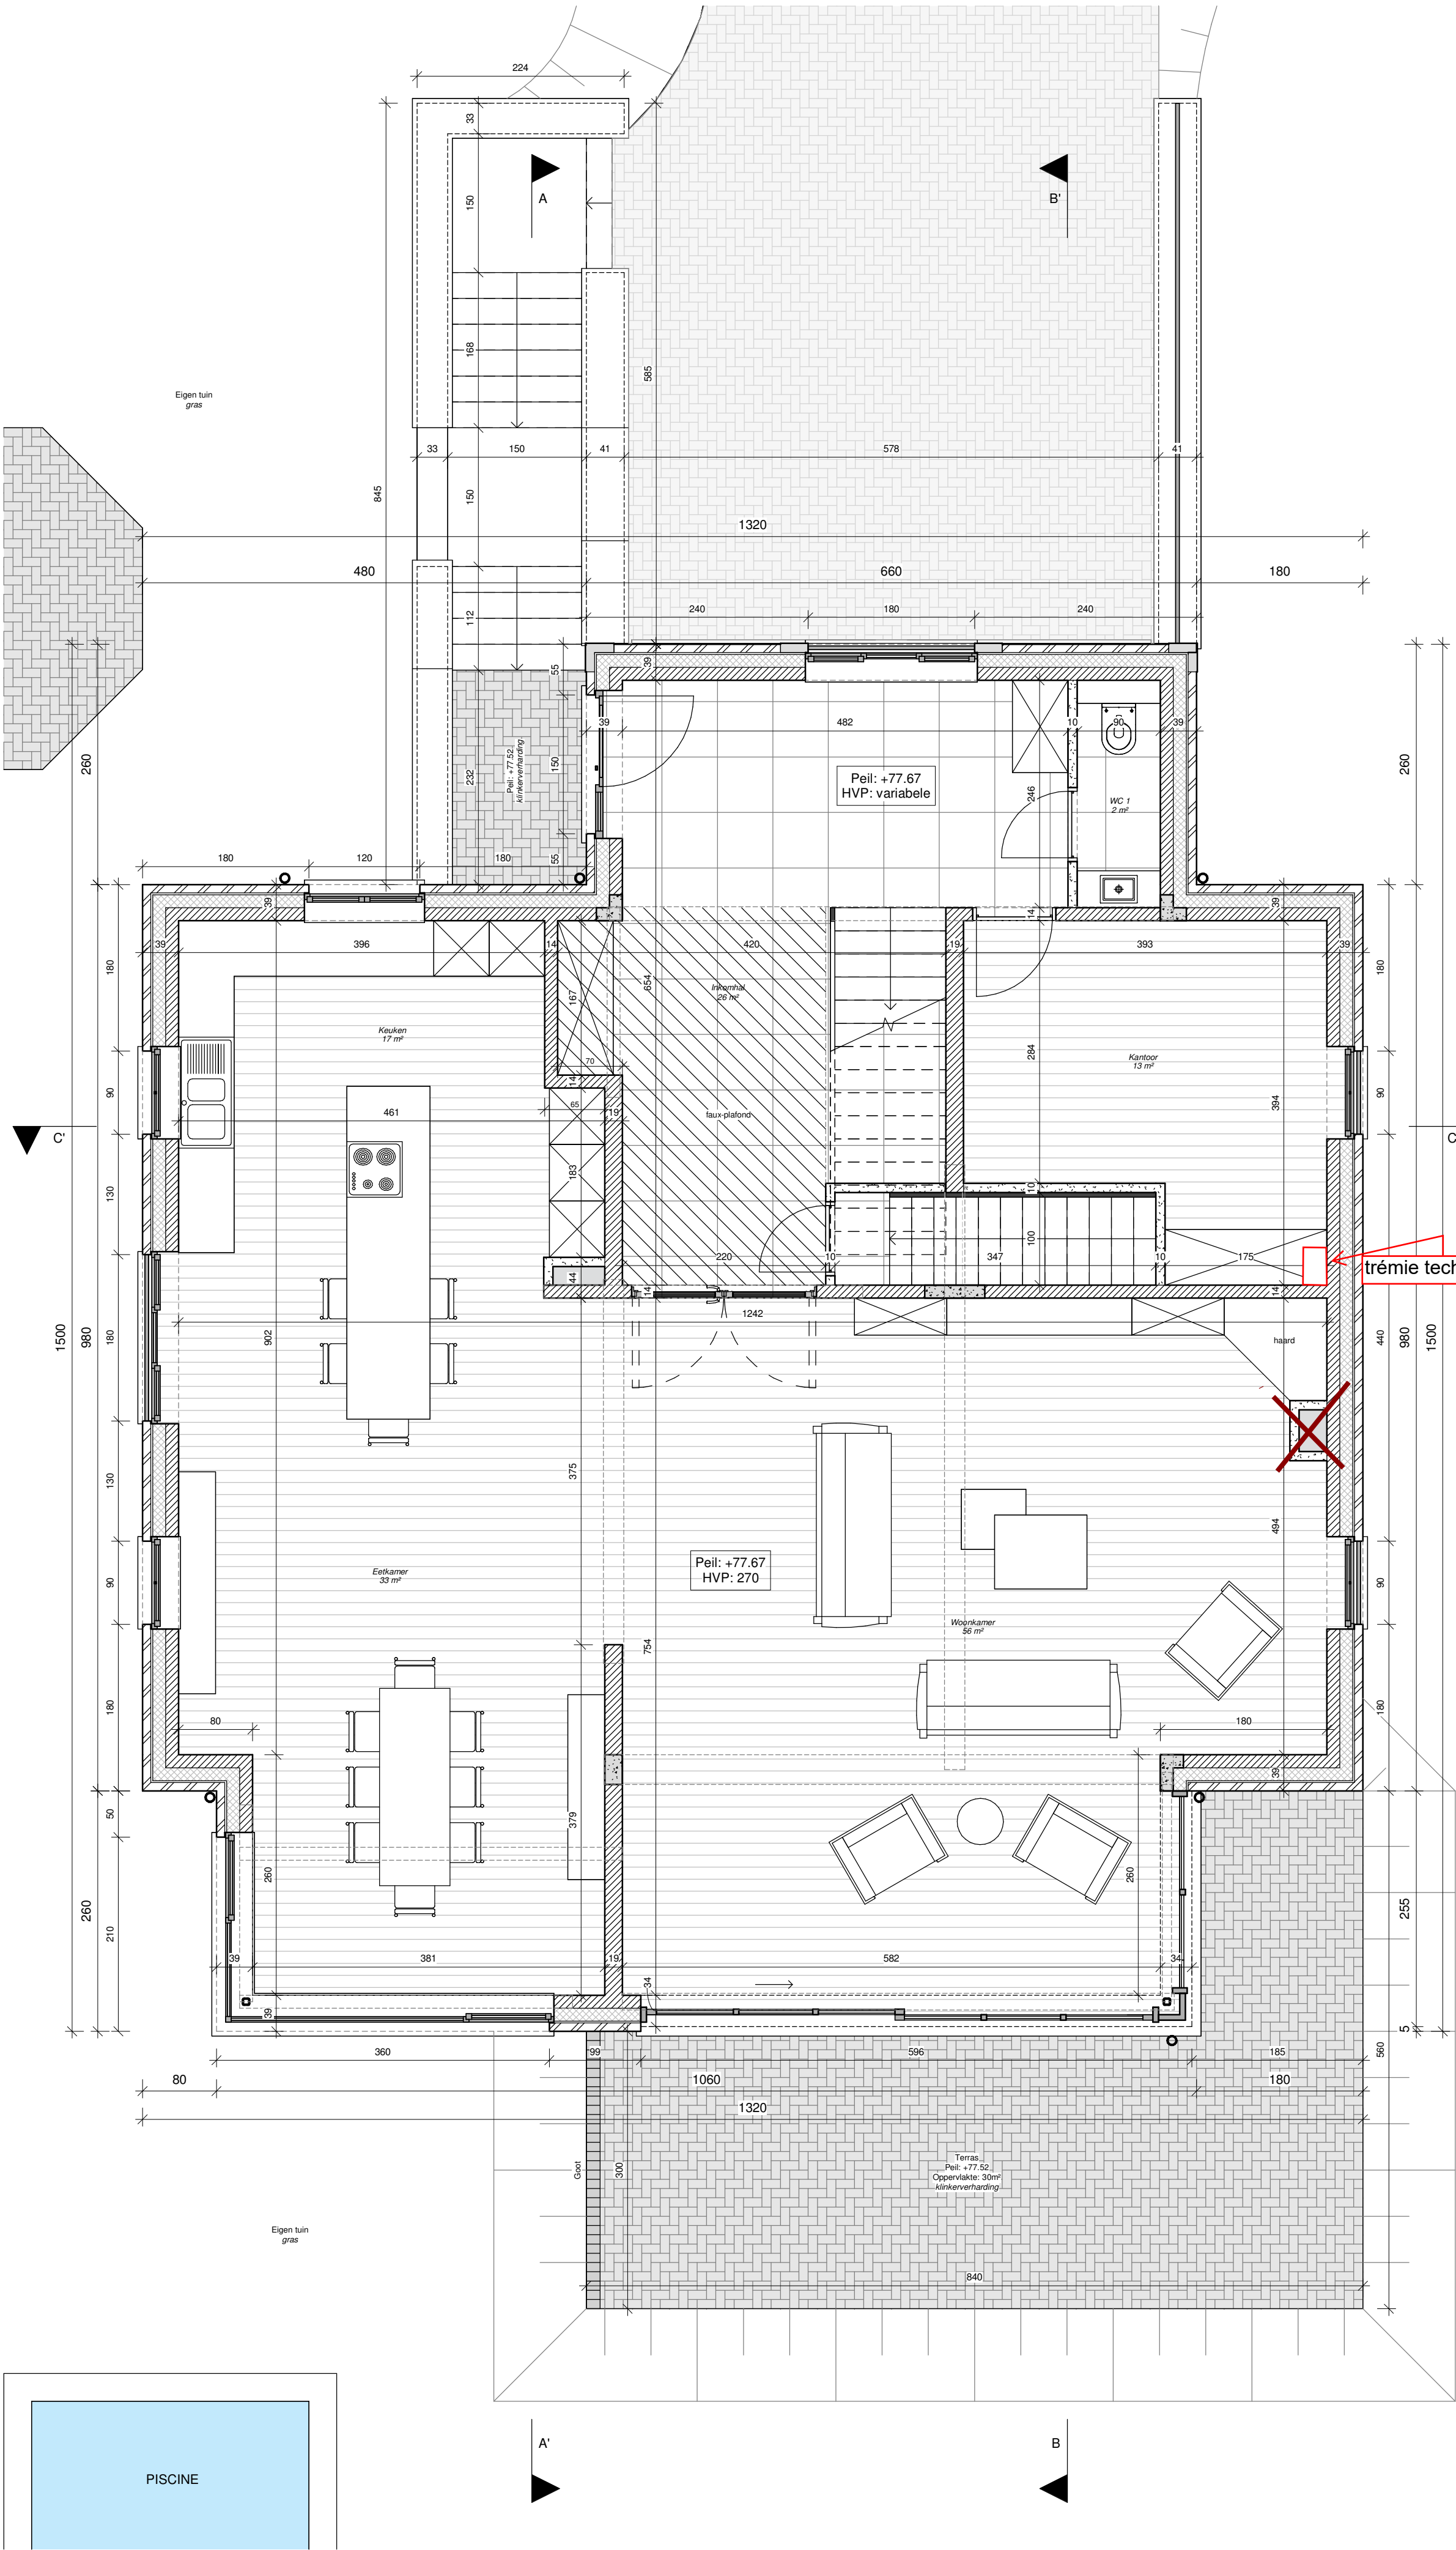


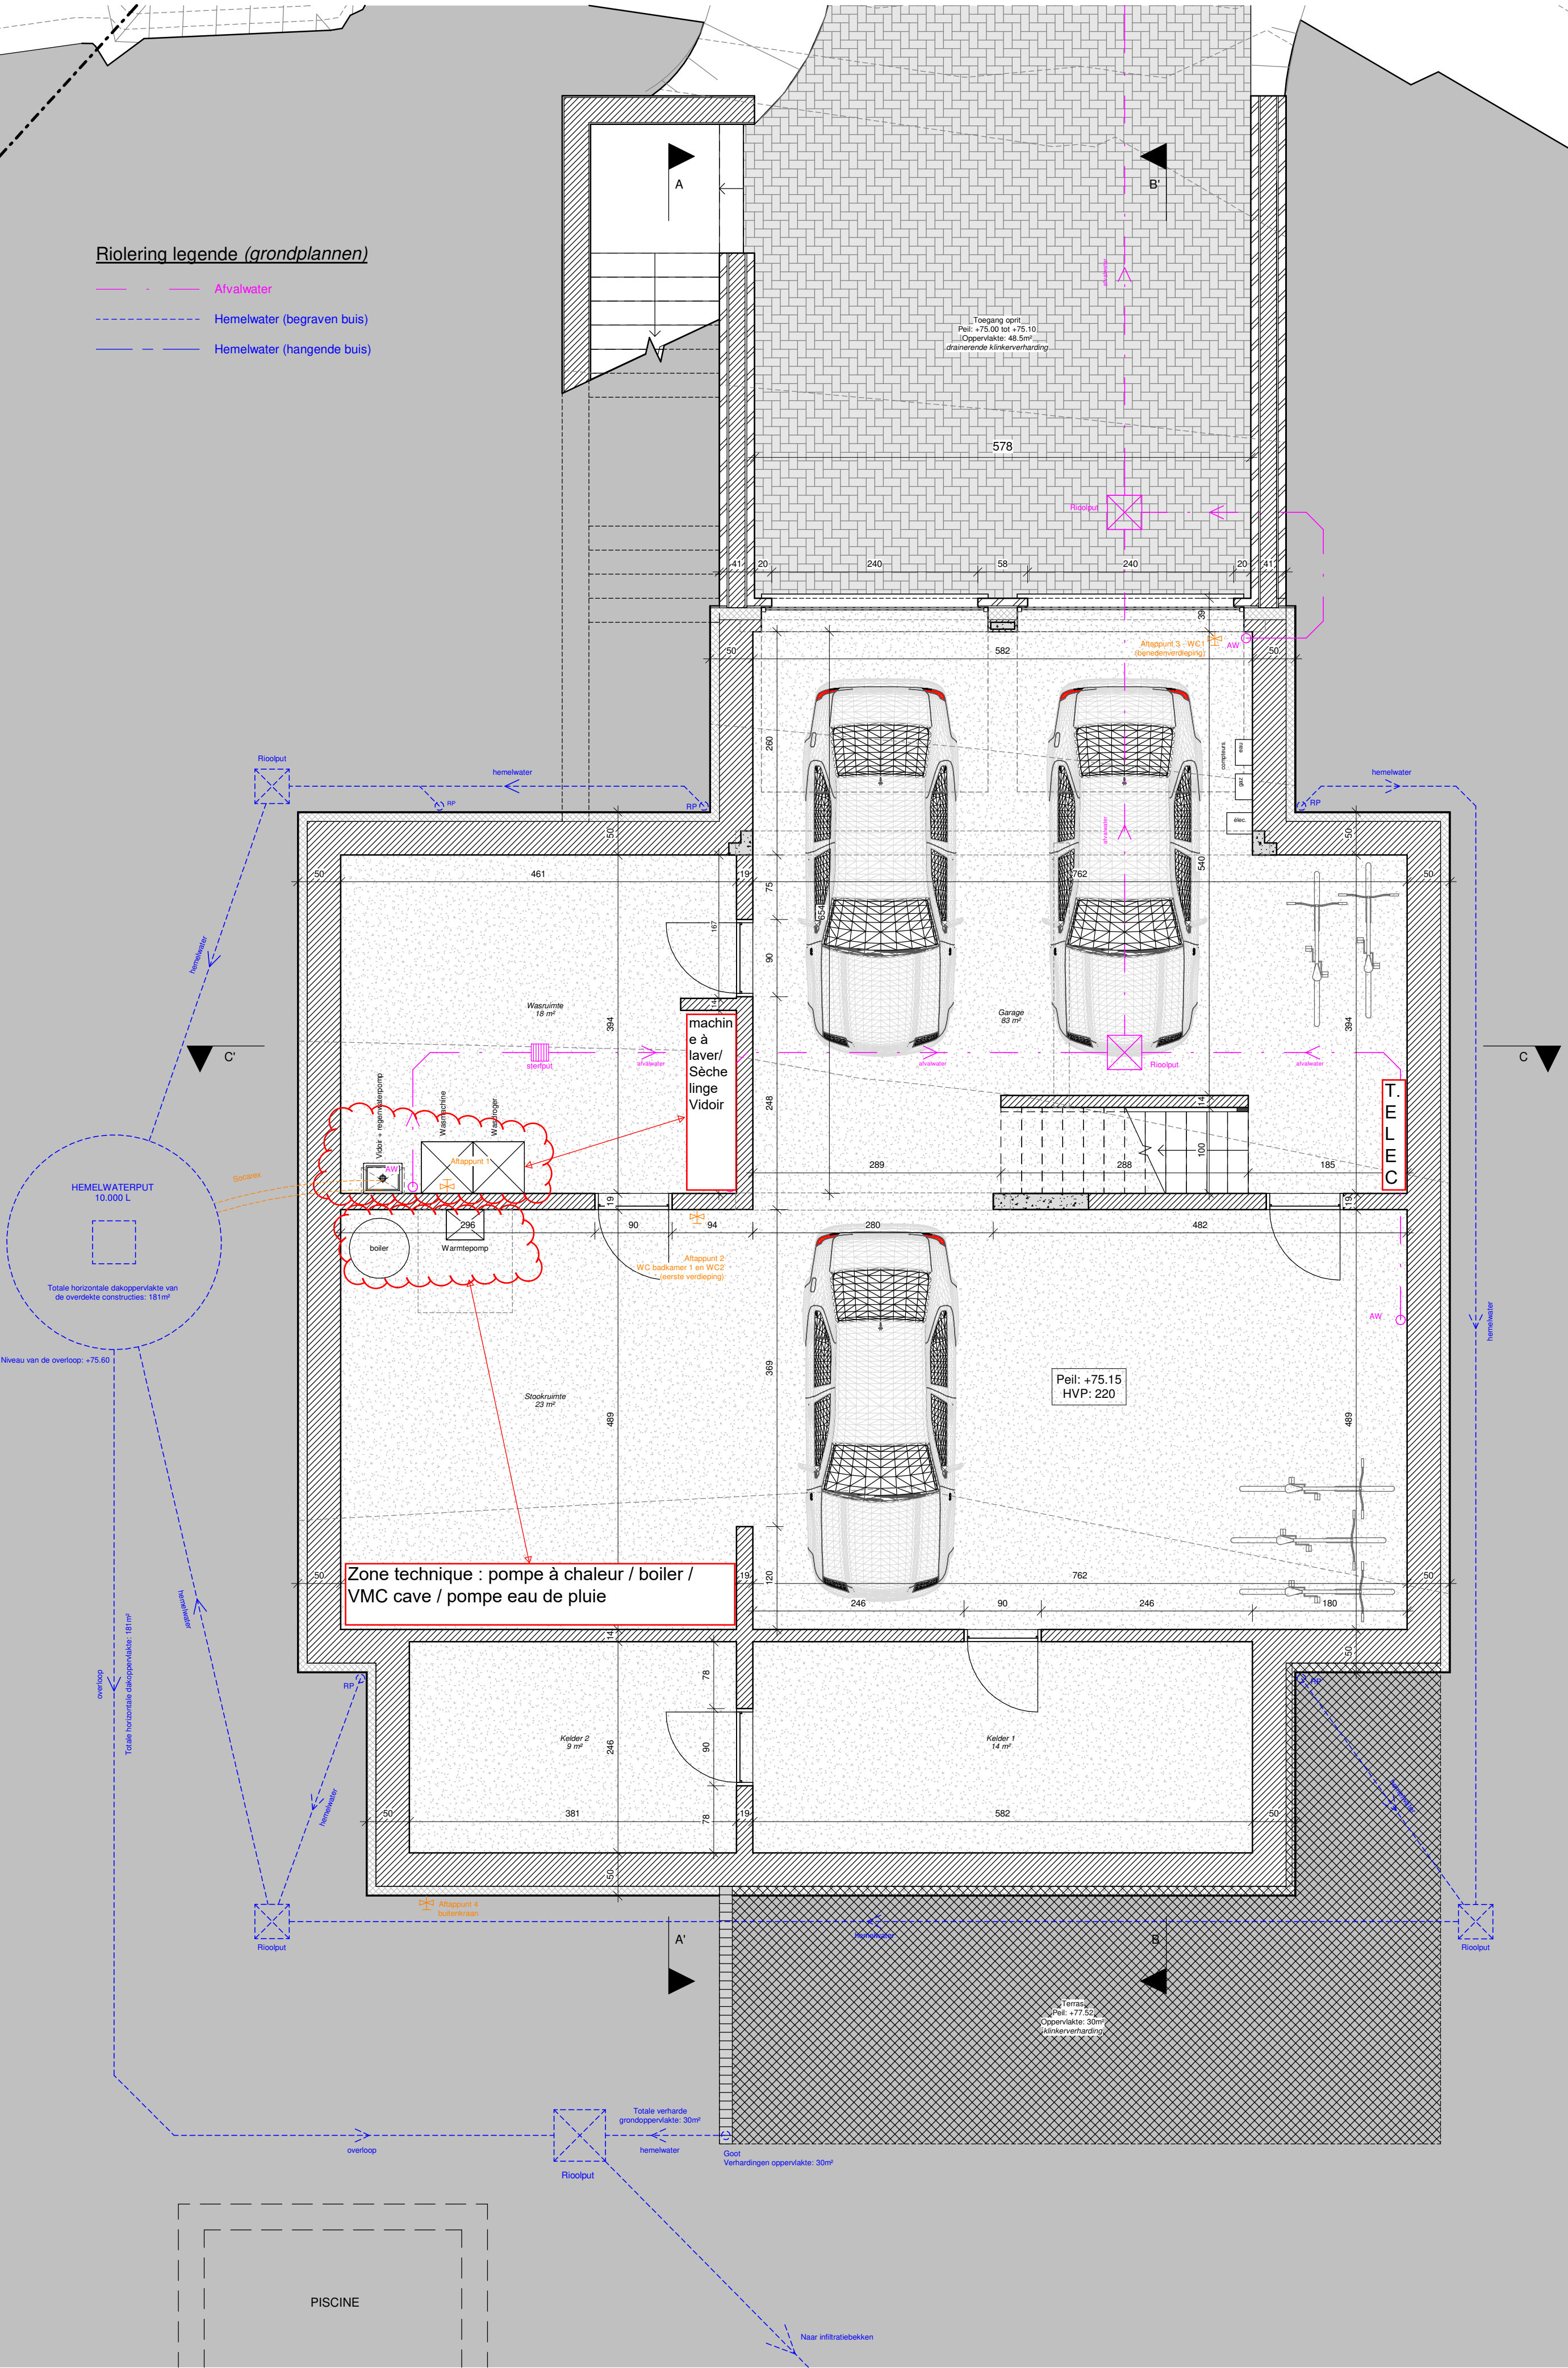

PROVINCE DU BRABANT FLAMAND
COMMUNE DE ZAVENTEM
PLANS D'EXECUTION

SITUATION	Oudegrasvelden - 1033 Sionnestek (ZAVENTEM)		
CADASTRE	4ème division, section E, n°732		
REMARQUES:	Toutes reproductions et toutes interprétations même partielles sont interdites sans accord écrit de l'architecte.		
MÂTRE D'OUVRAGE:	PREMIUM ALLIANCE S.A., représentée par Guillaume Lambin		
Adresse:	153, Boulevard du Souverain - 1160 Audergem		
Tel:	0478/36.59.97		
Email:	guillaume@premiumalliance.be		
ARCHITECTE:	architecte Donatien Ryelandt www.architecte-ryelandt.be		
Adresse:	1, Rue Vital Cassin - 1400 Court Saint Etienne		
Tel:	0497/77.12.04		
Email:	donatien@architecte-ryelandt.be		
TITRE:			

Comme indiqué	Indice:	B (modif égouttage et abords)
Dossier N°:	07/09/2023	Numéro de plan:
Date:		EXE-1/4